


2

ROK



| HUS | PLAN | STORLEK | LÄGENHET |
|-----|------|-------------------|----------|
| 1 | 1 | 40 m ² | A1002 |

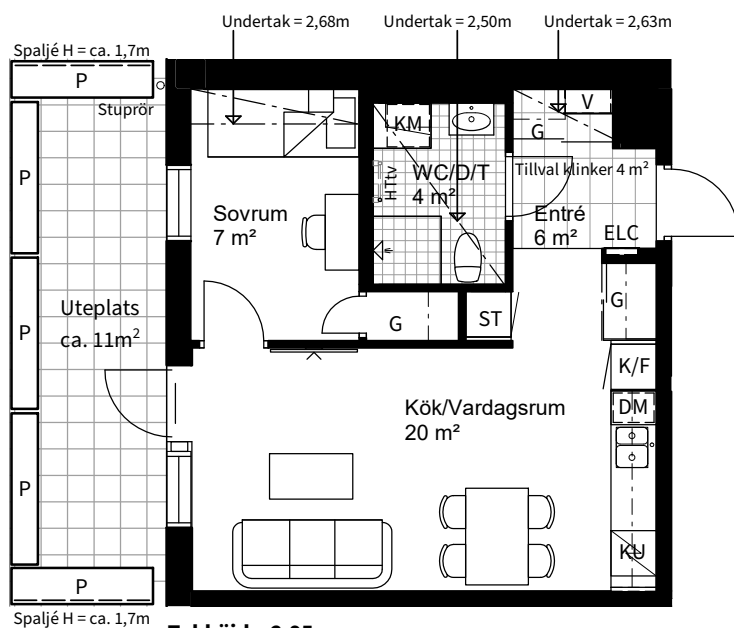

Takhöjd = 2,95m

BH fönster = 0,9m

Lägenheten har externt förråd i trapphus i hus 2.

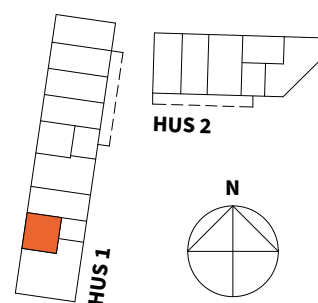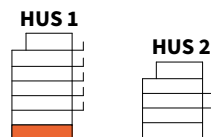

| | | | |
|----------------------------------|---|---|--|
| K KYLSKÅP | M/U MIKROVÅGS- OCH INBYGGNADSUGN | KM KOMBIMASKIN | KLK KLÄDKAMMARE |
| F FRYS | KU KOMBINERAD UGN/ MIKROVÅGSUGN | HT / HTtv HANDUKSTORK ORIGINAL / HANDUKSTORK TILLVAL | P PLANTERINGSLÅDA |
| K/F KYL/FRYS | G GARDEROB | V VENTILATIONSAGGREGAT | WC/D WC MED DUSCH |
| HÄLL | ST STÄDSKÅP | ELC EL-CENTRAL | WC/D/T WC MED DUSCH OCH TVÄTT |
| DM DISKMASKIN | TM TVÄTTMASKIN | FRD LÄGENHETSFÖRRÅD | BH BRÖSTNINGSHÖJD FÖNSTER = 0,8 M OM INTE ANNAT ANGES |
| M MICROVÅGSUGN I ÖVERSKÅP | TT TORKTUMLARE | KFRD KALLFÖRRÅD | TH TAKHÖJD = CA. 2,47 M OM INTE ANNAT ANGES |
| | | | UNDERTAK = CA. 2,20M OM INTE ANNAT ANGES |

Datum: 2021-08-18

Rätt till ändringar förbehålles
Arkitekt: Panorama Arkitekter

Areor uppmätta enligt SS 02 10 53
Ytangivelser och rumshöjder är preliminära

0 5m

Skala 1:100, 1 cm = 1 meter (A4)