
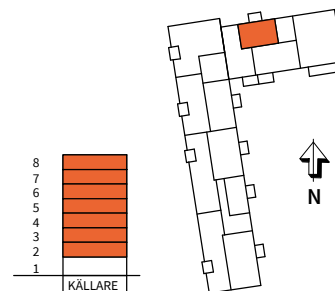


BRF VÄSTRA VAKTEN, VARVSSTADEN

2
ROK

TRAPPA	VÅNING	STORLEK	LÄGENHET
A	2-8	40 m ²	A1102, A1203, A1303, A1403, A1503, A1603, A1703

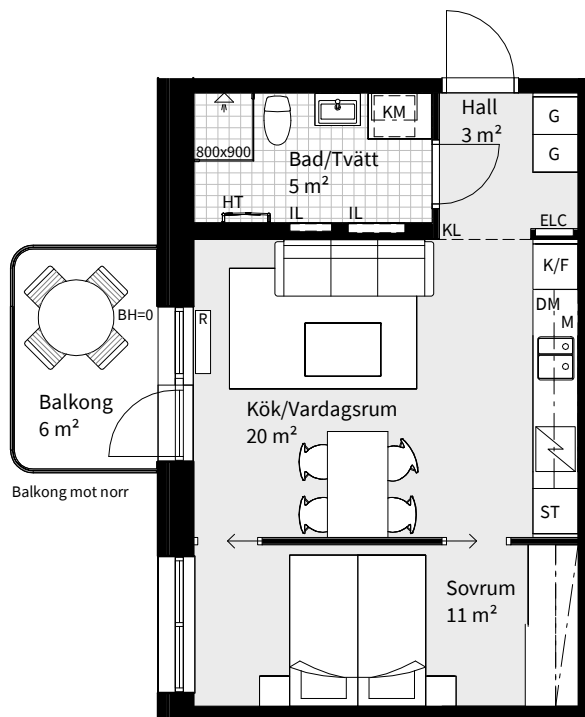

K KYLSKÅP	M MIKROVÅGSUGN I ÖVERSKÅP	TM TVÄTTMASKIN	INKLÄDNAD I TAK	RH RUMSHÖJD = 2,5 m OM INTE ANNAT ANGES
F FRY	M/U MIKROVÅGS- OCH INBYGGNADUGN	TT TORKTUMLARE	FRÄNVALSVÄGG	BH BRÖSTNINGSHÖJD = 0,6 m OM INTE ANNAT ANGES
K/F KYL/FRYS	H HÖGSKÅP	KM KOMBIMASKIN	GV INDUSTRIGLASVÄGG, TILLVAL	KL GRÄNS FÖR TILLVALSKLINIKER
HÄLL	G GARDEROB	ST STÄDFÖRVARING	BTG BETONGVÄGG, TILLVAL	HT HANDDUKSTORK
DM DISKMASKIN	L LINNEFÖRVARING	SCHAKT	ELC EL- OCH MEDIACENTRAL	KM FÖRBEREDELSE KOMBIMASKIN
			IL INSPEKTIONSLUCKA VVS, PRELIMINÄR PLACERING	T TILLVAL
				FV FRÄNVAL
				R RADIATOR

Datum 2022-04-12 Rätt till ändringar förbehålles.
Arkitekt: FOJAB

Areor uppmätta enligt SS 02 10 53
Ytangivelser är preliminära

0 5m
Skala 1:100, 1 cm=1 meter (A4)