


4 rum och kök, 114 m²

BRF MÄLARHAMNEN

Plan 08 Lgh nr: B1-1701


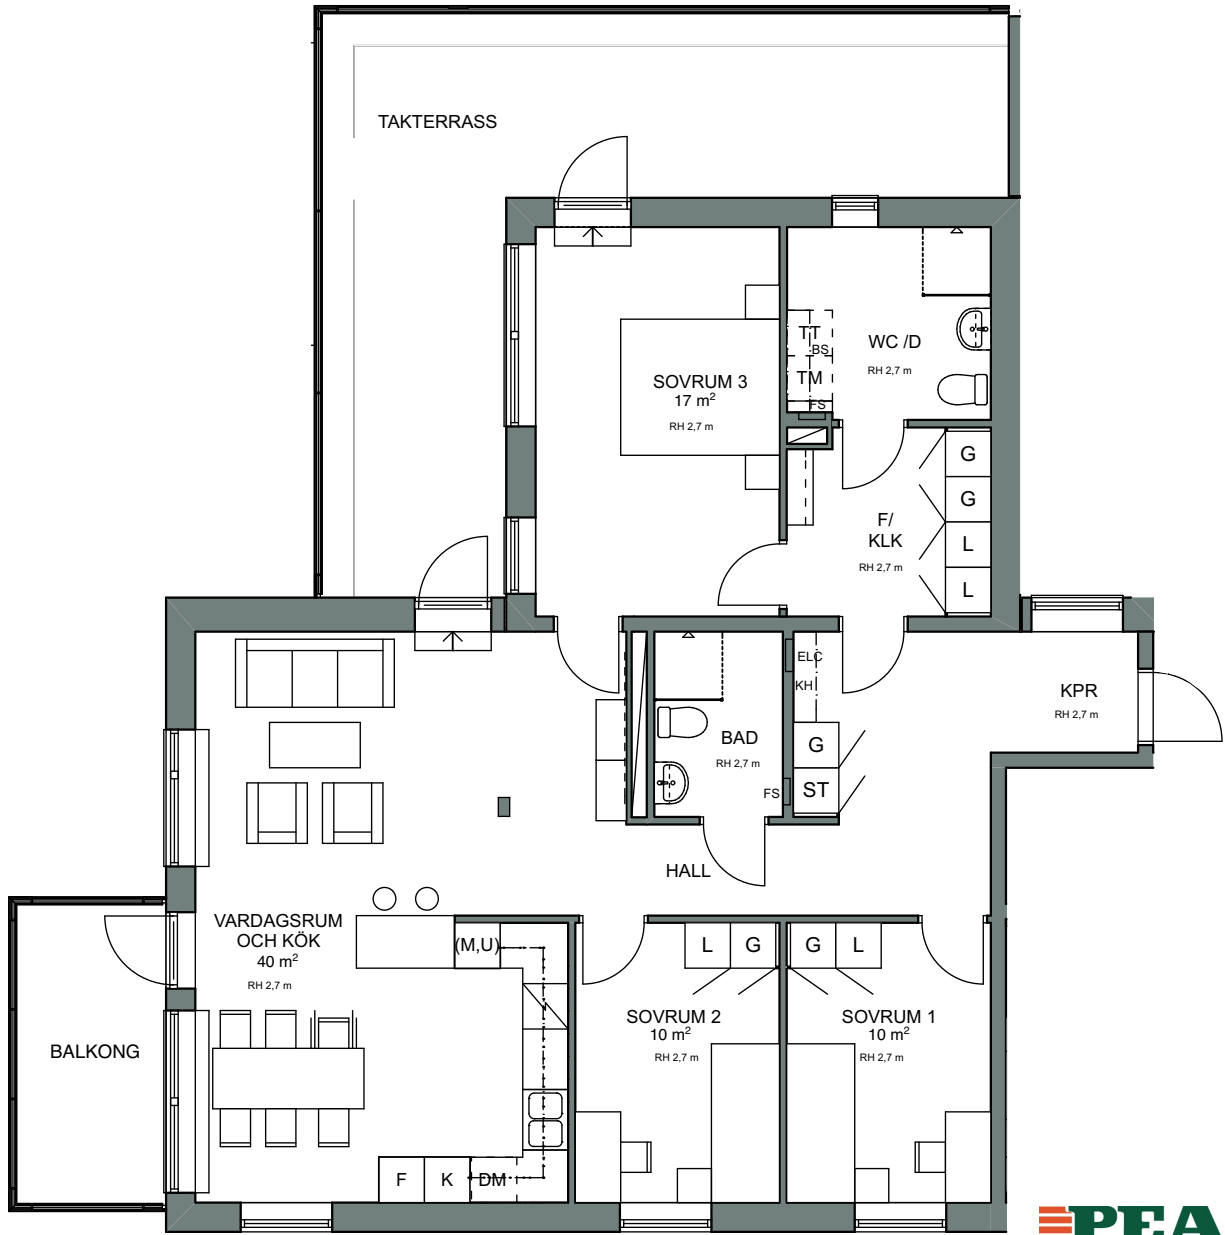


0 5m Skala 1:100, 1 cm = 1 meter

PEAB

ARKITEKTER ENGSTRAND OCH SPEEK AB

G	Garderob		Spishäll med ugn
L	Linneskåp		Diskmaskin
ST	Städskap		Dusch med glasskärm
K	Kyl		Förrådshylla med klädstång
F	Frys		Förstärkning av vägg för TV
K/F	Kyl/Frys	(M)	Mikro i väggskåp
TM	Tvättmaskin	(M,U)	Ugn och mikro i högskåp
TT	Torktumlare	ELC	EI- och mediacentral
KM	Komb. TM/TT	FS	Fördelarskåp, synlig lucka
	Spishäll	KH	Kapphylla
		BS	Bänkskiva ovan TM/TT
		KLK	Klädkammare
		RH	Rumshöjd

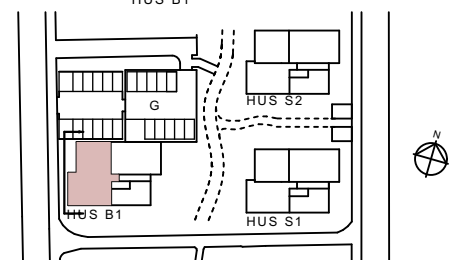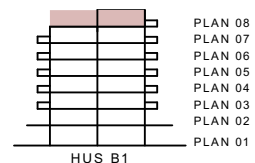

RH är ca 2,5m där inget annat anges.
Förråd finns inom lägenheten eller externt.

Endast förslag till möblering, ej enligt Svensk Standard SS 91 42 21.
Med reservation för tryckfel och ändringar. Ytangelser är preliminära.