



3
ROK

Hus	Våning	Storlek	Lägenhet
B	7-13	ca 75 m ²	B1601, B1701, B1801, B1901, B2001, B2101, B2201

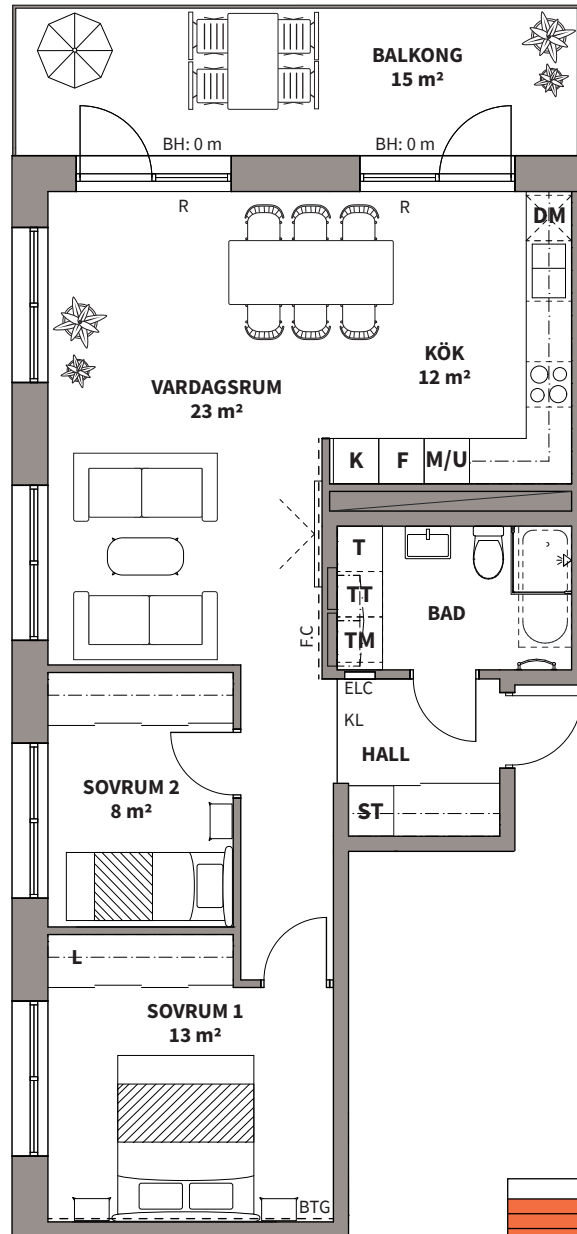

Välplanerad bostad med sovrummen avskilt i ena änden och de sociala ytorna i den andra. Underbara sociala ytor med dubbla dörrar ut mot den stora balkongen.

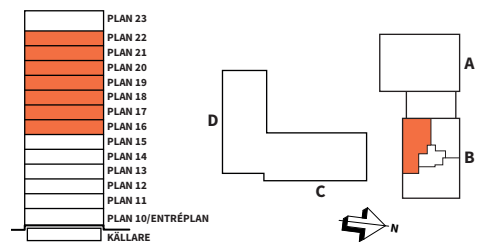

0 5 m

Skala 1:100, 1 cm= 1 m

Lägenhetsbeskrivning
datum FK 2022-06-01

Rätt till ändringar förbehålles

Areor uppmätta enligt SS 02 10 53
Ytangivelser är preliminäraSe teckenförklaring
på nästa sida

3
ROK

Hus	Våning	Storlek	Lägenhet
B	7-13	ca 75 m ²	B1601, B1701, B1801, B1901, B2001, B2101, B2201

K KYLSKÅP	M/U HÖGSKÅP MED UGN/ MIKROVÅGSUGN	G GARDEROB	 NEDBYGGT UNDERTAK (REDUCERAD RUMSHÖJD)	 BADKAR TILLVAL
F FRYS	M/U KOMBINERAD UGN/ MIKROVÅGSUGN	L LINNEFÖRVARING	F VÄGG/DÖRR/INREDNING SOM ÄR FRÄNVAL	 HANDDUKSTORK TILLVAL
K/F KYL/FRYS	M MIKROVÅGSUGN I ÖVERSKÅP	TM TVÄTTMASKIN	RH RUMSHÖJD = ca 2,50 m OM EJ ANNAT ANGES	T VÄGGSKÅP TILLVAL
 HÅLL	U UGN UNDER HÅLL	TT TORKTUMLARE	BH BRÖSTNINGSHÖJD = CA 0,6 M OM EJ ANNAT ANGES	KL GRÄNS FÖR TILLVALSKLINKER
DM DISKMASKIN	ST STÅD	KM KOMBIMASKIN	ELC EL- OCH MEDIACENTRAL	BTG BETONGVÄGG TILLVAL
			R GOLVSTÄENDE LÅG RADIATOR	F.C FONDVÄGG FORM CEMENT TILLVAL

Lägenhetsbeskrivning
datum FK 2022-06-01

Rätt till ändringar förbehålles

Areor uppmätta enligt SS 02 10 53
Ytangivelser är preliminära