
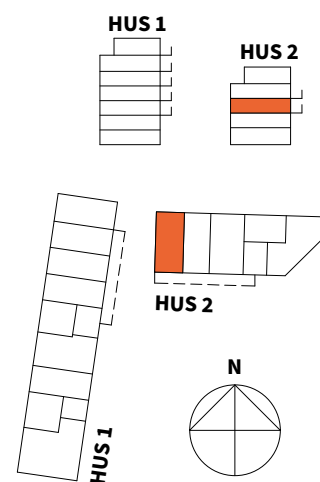


2

ROK

HUS	PLAN	STORLEK	LÄGENHET
2	3	51 m ²	F1201

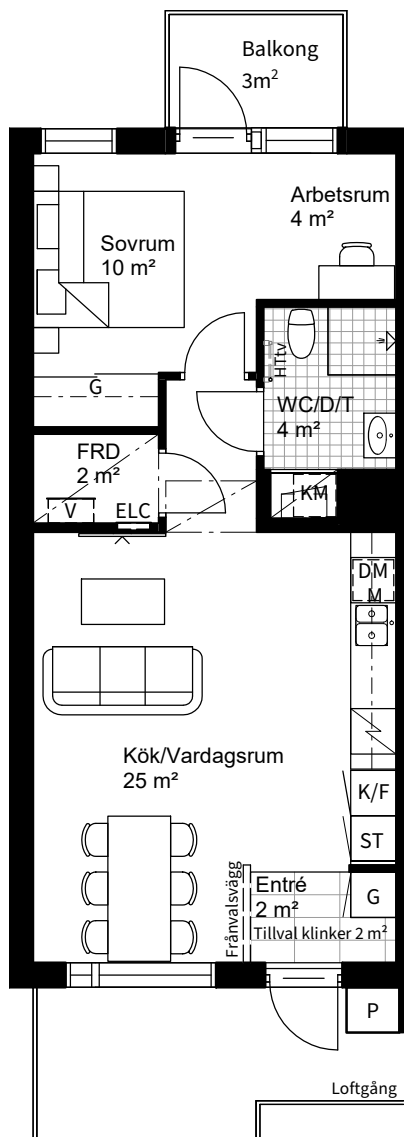

K KYLSKÅP

F FRYS

K/F KYL/FRYS

HÄLL

DM DISKMASKIN

M MIKROVÅGSUGN
I ÖVERSKÅP

M/U MIKROVÅGS- OCH
INBYGGNADSUGN

KU KOMBINERAD UGN/
MIKROVÅGSUGN

G GARDEROB

ST STÄDSKÅP

TM TVÄTTMASKIN

TT TORKTUMLARE

KM KOMBIMASKIN

HT / HTtv HANDUKSTORK ORIGINAL
/ HANDDUKSTORK TILLVAL

V VENTILATIONSAGGREGAT

ELC EL-CENTRAL

FRD LÄGENHETSFÖRRÅD

KFRD KALLFÖRRÅD

KLK KLÄDKAMMARE

P PLANTERINGSLÅDA

WC/D WC MED DUSCH

WC/D/T WC MED DUSCH OCH TVÄTT

BH BRÖSTNINGSHÖJD FÖNSTER
= 0,8 M OM INTE ANNAT ANGES

TH TAKHÖJD = CA. 2,47 M
OM INTE ANNAT ANGES
UNDERTAK = CA. 2,20 M
OM INTE ANNAT ANGES

Datum: 2021-08-18

Rätt till ändringar förbehålles
Arkitekt: Panorama Arkitekter

Areor uppmätta enligt SS 02 10 53
Ytangelser och rumshöjder är preliminära

0 5m

Skala 1:100, 1 cm = 1 meter (A4)