


3
ROK

HUS	PLAN	STORLEK	LÄGENHET
2	3-4	66 m ²	F1203, F1303

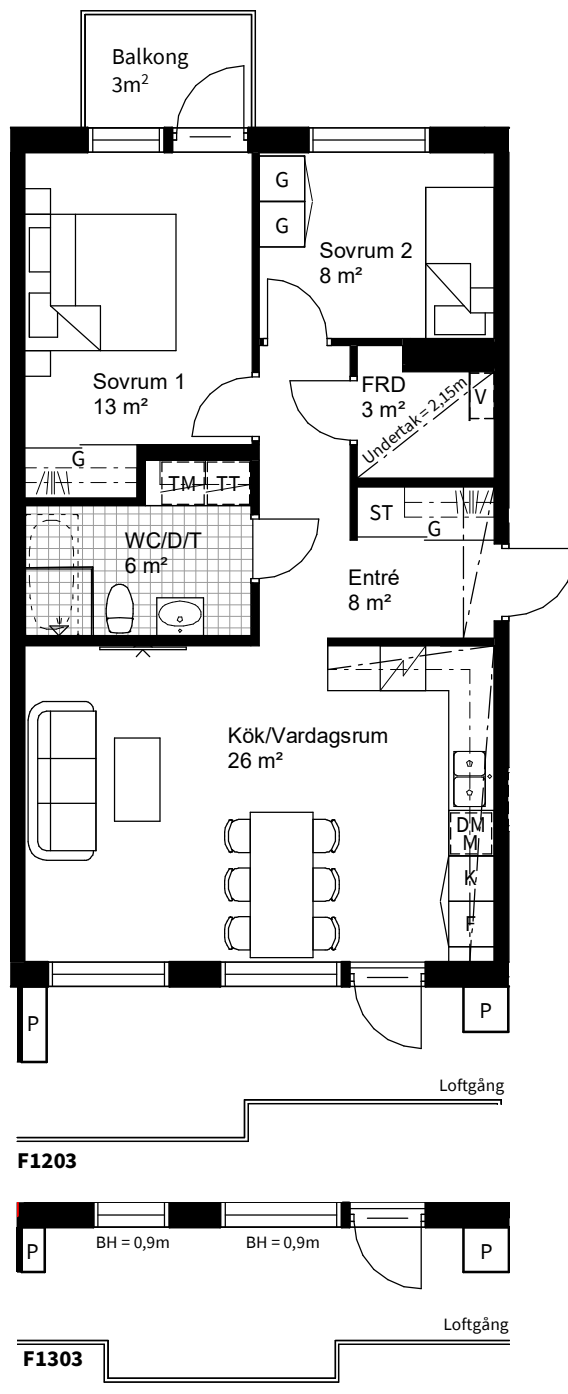

K KYLSKÅP

F FRY

K/F KYL/FRYS

HÄLL

DM DISKMASKIN

M MIKROVÅGSUGN I ÖVERSKÅP

M/U MIKROVÅGS- OCH INBYGGNADUGN

U/M KOMBINERAD UGN/ MIKROVÅGSUGN

G GARDEROB

ST STÅDSKÅP

TM TVÄTTMASKIN

TT TORKTUMLARE

KM KOMBIMASKIN

HT HANDUKSTORK

V VENTILATIONSAGGREGAT

FRD LÄGENHETSFÖRRÅD

KFRD KALLFÖRRÅD

KLK KLÄDKAMMARE

P PLANTERINGSLÅDA

WC/D WC MED DUSCH

WC/D/T WC MED DUSCH OCH TVÄTT

BH BRÖSTNINGSHÖJD FÖNSTER = 0,8 M OM INTE ANNAT ANGES

TH TAKHÖJD = CA. 2,47 M OM INTE ANNAT ANGES

UNDERTAK = CA. 2,20M OM INTE ANNAT ANGES

Datum: 2020-09-11

Rätt till ändringar förbehålles
Arkitekt: Panorama Arkitekter

Areor uppmätta enligt SS 02 10 53
Ytangivelser och rumshöjder är preliminära

0 5m

Skala 1:100, 1 cm = 1 meter (A4)