
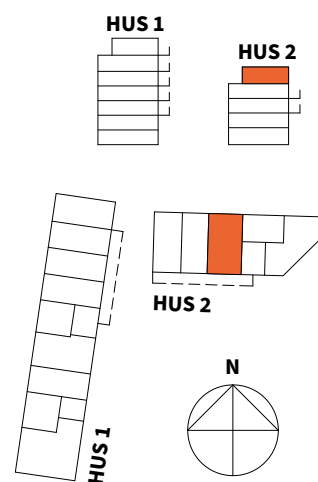


2

ROK

HUS	PLAN	STORLEK	LÄGENHET
2	5	49 m ²	F1401

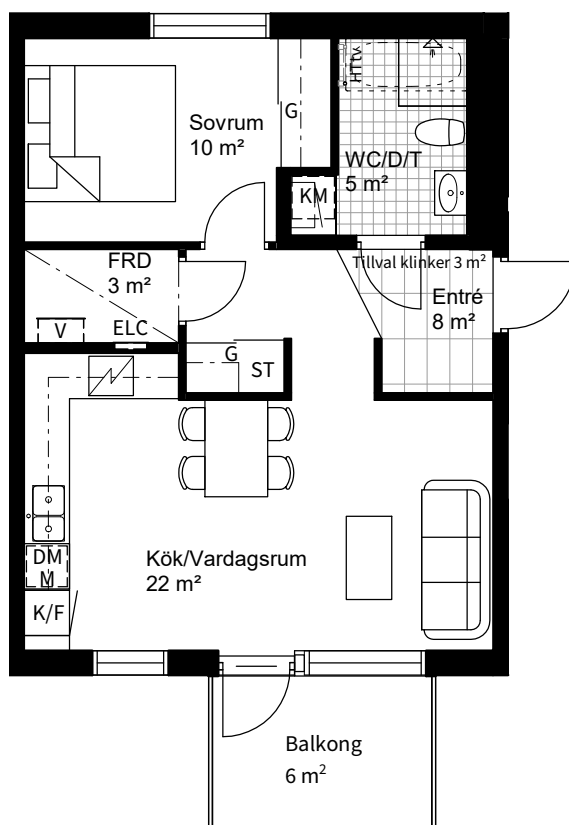

K	KYLSKÅP	M/U	MIKROVÅGS- OCH INBYGGNADSUGN	KM	KOMBIMASKIN	KLK	KLÄDKAMMARE
F	FRYS	KU	KOMBINERAD UGN/ MIKROVÅGSUGN	HT / HTtv	HANDUKSTORK ORIGINAL / HANDUKSTORK TILLVAL	P	PLANTERINGSLÅDA
K/F	KYL/FRYS	G	GARDEROB	V	VENTILATIONSAGGREGAT	WC/D	WC MED DUSCH
	HÅLL	ST	STÄDSKÅP	ELC	EL-CENTRAL	WC/D/T	WC MED DUSCH OCH TVÄTT
DM	DISKMASKIN	TM	TVÄTTMASKIN	FRD	LÄGENHETSFÖRRÅD	BH	BRÖSTNINGSHÖJD FÖNSTER = 0,8 M OM INTE ANNAT ANGES
M	MIKROVÅGSUGN I ÖVERSKÅP	TT	TORKTUMLARE	KFRD	KALLFÖRRÅD	TH	TAKHÖJD = CA. 2,47 M OM INTE ANNAT ANGES UNDERTAK = CA. 2,20 M OM INTE ANNAT ANGES

Datum: 2021-08-18

Rätt till ändringar förbehålles
Arkitekt: Panorama ArkitekterAreor uppmätta enligt SS 02 10 53
Ytangivelser och rumshöjder är preliminära

0 5m

Skala 1:100, 1 cm = 1 meter (A4)