
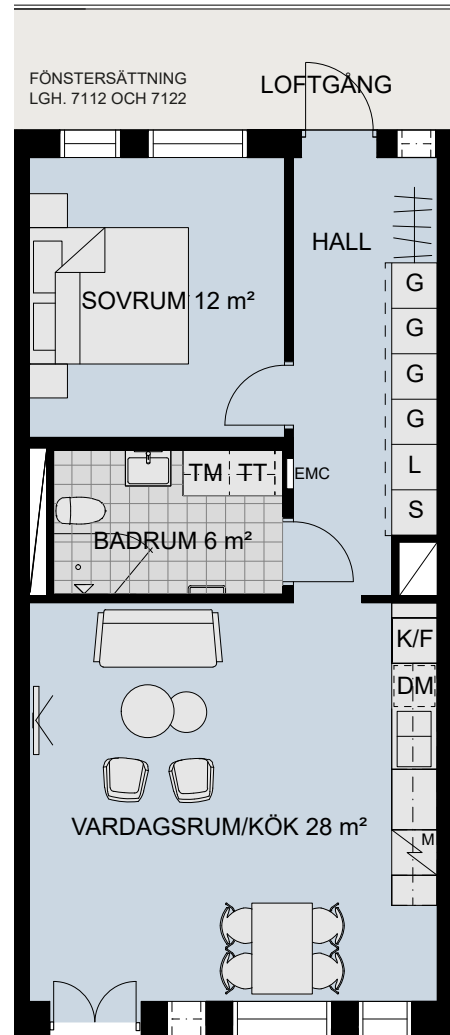
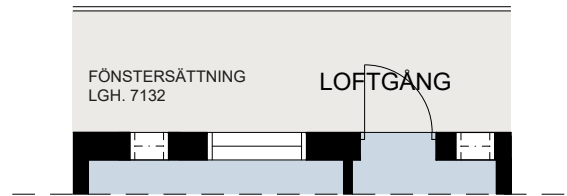


# 2 RoK, 59 m<sup>2</sup>


BRF. SCHEELE PROMENAD 3, LUND

VÅNING: 2-4

LÄGENHET: 7112, 7122 och 7132

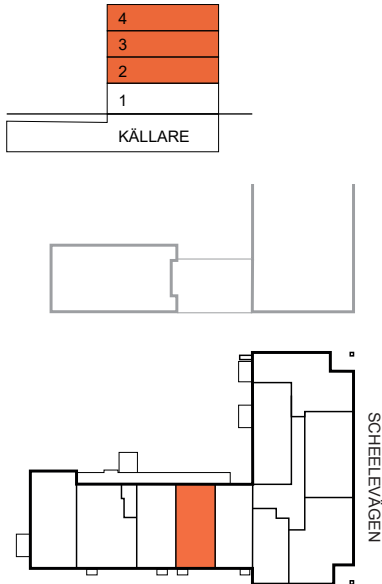

FÖNSTERSÄTTNING LGH. 7112 OCH 7132  
BALKONG 1 m<sup>2</sup>

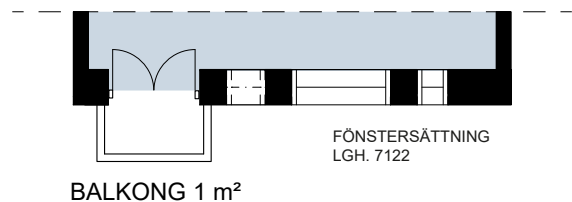

Takhöjd ca 2,5m om inget annat anges

## TECKENFÖRKLARING:

<b>DM</b> Diskmaskin	<b>TM</b> Tvättmaskin
<b>F</b> Frys	<b>TT</b> Torktumlare
<b>K</b> Kylskåp	<b>KM</b> Kombimaskin
<b>K/F</b> Kyl och frys	Duschplats, 0,8x0,8 m
<b>U/M</b> Ugn/microvågsugn	Tillval badkar
Spishäll	Högt sittande fönster
Spishäll/kombiugn	Ljudfönster
<b>G</b> Garderob	Schakt, storlek kan variera
<b>L</b> Linneskåp	EMC El- och mediacentral
<b>S</b> Städskåp	
Tillval skjuddörrar	



Meter Skala 1:100  
0 1 2 3 4 5