
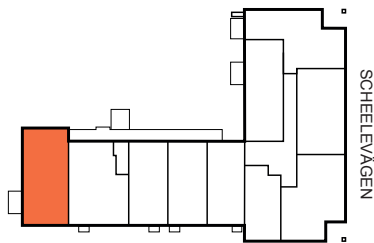
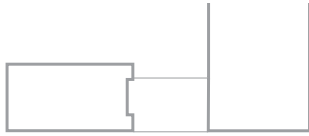


3 RoK, 73 m²

BRF. SCHEELE PROMENAD 3, LUND

VÅNING: 2-4

LÄGENHET: 7115, 7125 och 7135

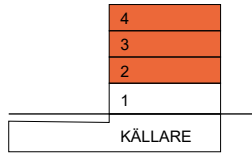

FÖNSTER-SÄTTNING LGH. 7125

BALKONG
6 m²

Takhöjd ca 2,5m om inget annat anges


TECKENFÖRKLARING:

DM	Diskmaskin	TM	Tvättmaskin
F	Frys	TT	Torktumlare
K	Kylskåp	KM	Kombimaskin
K/F	Kyl och frys		Duschplats, 0,8x0,8 m
U/M	Ugn/microvågsugn		Tillval badkar
	Spishäll		Högt sittande fönster
	Spishäll/kombiugn		Ljudfönster
G	Garderob		Schakt, storlek kan variera
L	Linneskåp		EI- och mediacentral
S	Städsåp		

FÖNSTER-SÄTTNING LGH. 7125

FÖNSTER-SÄTTNING LGH. 7115 OCH 7135

FÖNSTER-SÄTTNING LGH. 7115 OCH 7135

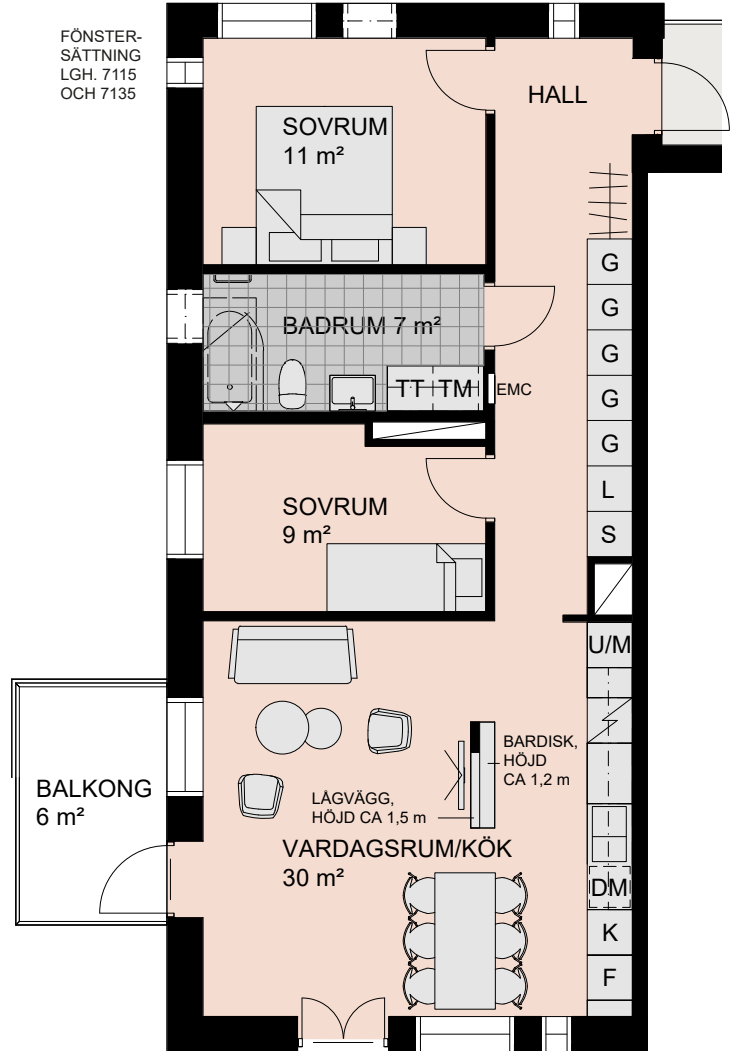

FÖNSTER-SÄTTNING LGH. 7115 OCH 7135

FÖNSTER-SÄTTNING LGH. 7125



Meter

Skala 1:100

