
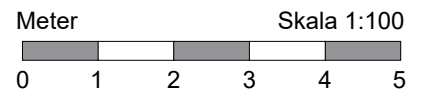
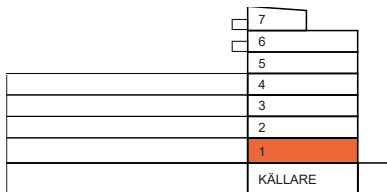


# 3 RoK, 76 m<sup>2</sup>

BRF. SCHEELE PROMENAD 3, LUND

VÅNING: 1

LÄGENHET: 8104

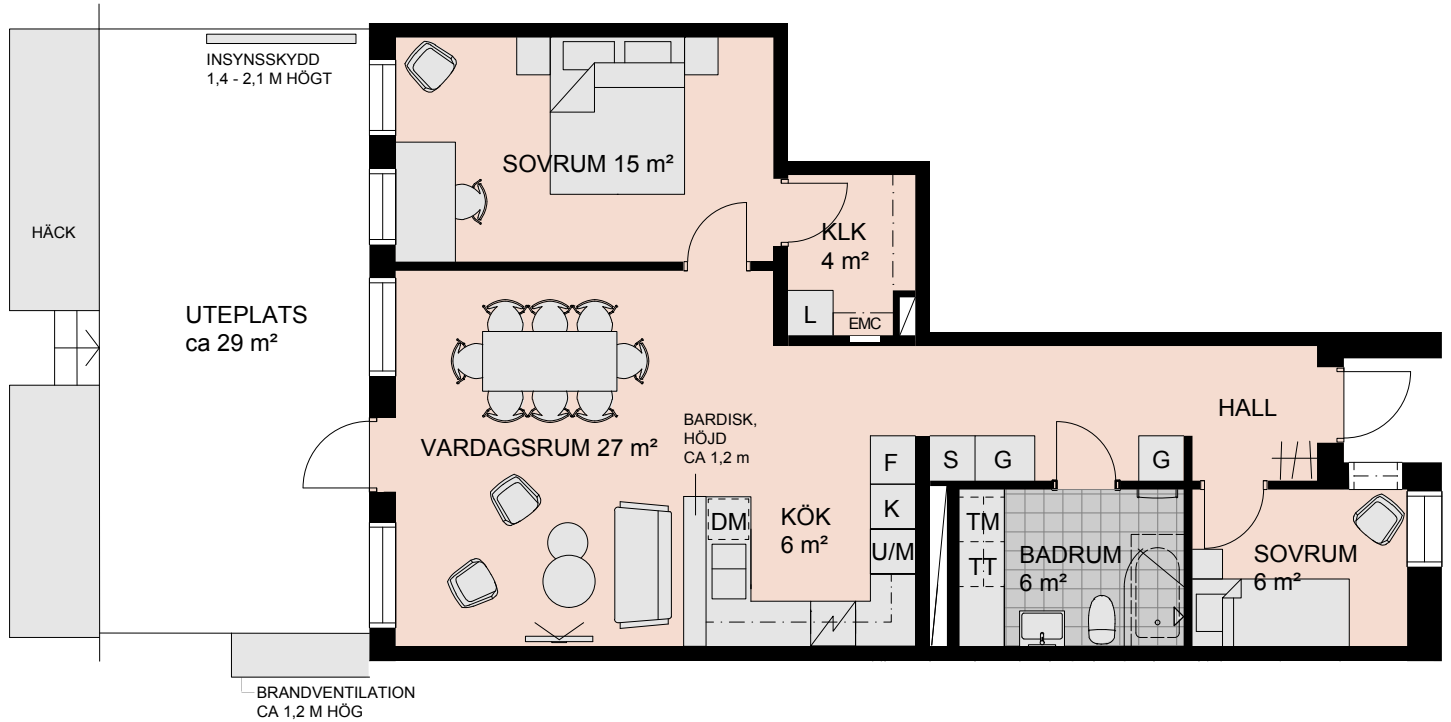

Takhöjd ca 2,63m om inget annat anges

## TECKENFÖRKLARING:

<b>DM</b> Diskmaskin	<b>G</b> Garderob	Tillval badkar
<b>F</b> Frys	<b>L</b> Linneskåp	Högt sittande fönster
<b>K</b> Kylskåp	<b>S</b> Städsåp	Ljudfönster
<b>K/F</b> Kyl och frys	<b>TM</b> Tvättmaskin	Schakt, storlek kan variera
<b>U/M</b> Ugn/microvågsugn	<b>TT</b> Torktumlare	EMC El- och mediacentral
Spishäll	<b>KM</b> Kombimaskin	
Spishäll/kombiugn	Duschplats, 0,8x0,8 m	