
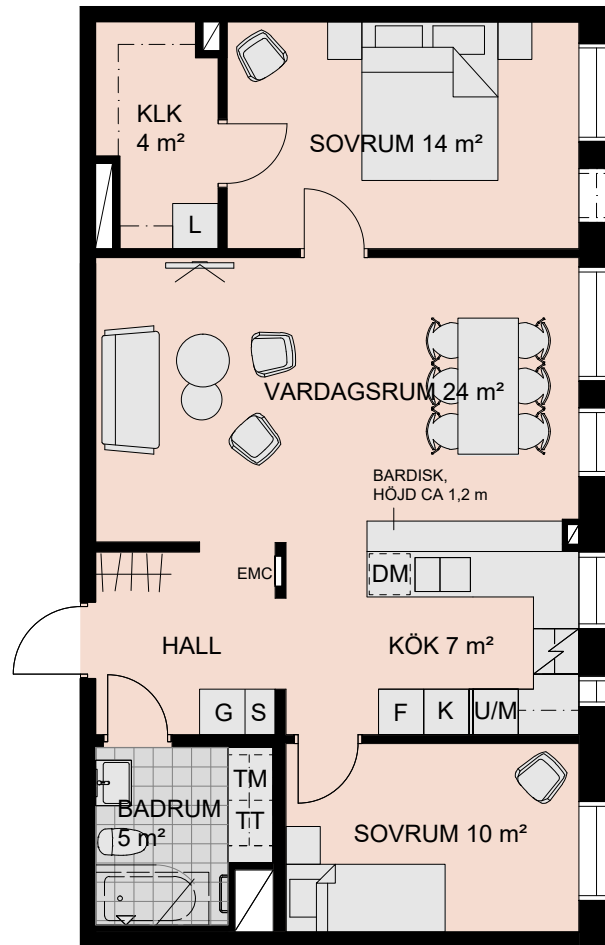


3 RoK, 76 m²

BRF. SCHEELE PROMENAD 3, LUND

VÅNING: 2-3, 5-6

LÄGENHET: 8113, 8123, 8143 och 8153

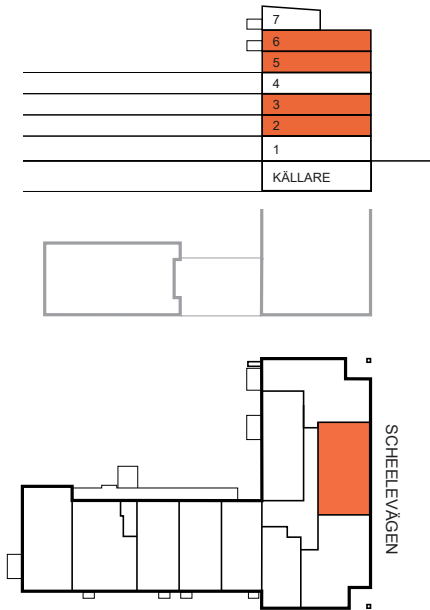

FÖNSTER-
SÄTTNING
LGH. 8113
OCH 8153

FÖNSTER-
SÄTTNING
LGH. 8123
OCH 8143

Takhöjd ca 2,5m om inget annat anges

TECKENFÖRKLARING:

DM	Diskmaskin	TM	Tvättmaskin
F	Frys	TT	Torktumlare
K	Kylskåp	KM	Kombimaskin
K/F	Kyl och frys		Duschkåp, 0,8x0,8 m
U/M	Ugn/microvågsugn		Tillval badkar
	Spishäll		Högt sittande fönster
M	Spishäll/kombiugn		Ljutfönster
G	Garderob		Schakt, storlek kan variera
L	Linneskåp		EI- och mediacentral
S	Städsåp		



Meter

Skala 1:100

