
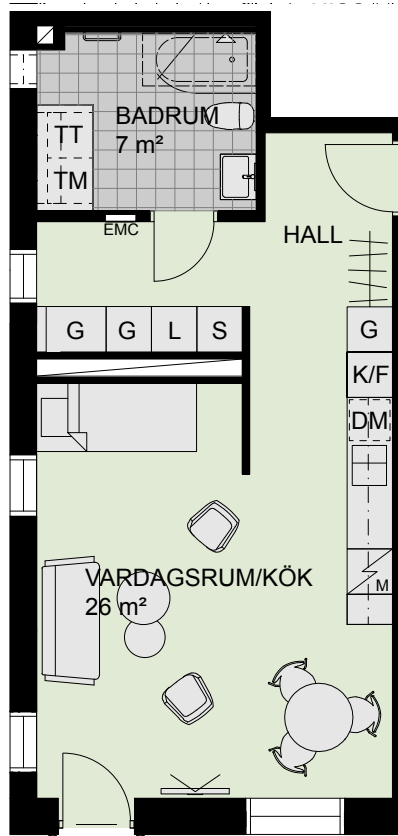
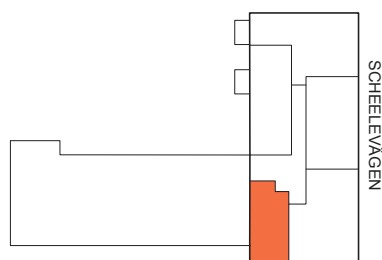
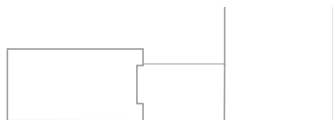


1 RoK, 45 m²

BRF. SCHEELE PROMENAD 3, LUND

VÅNING: 5

LÄGENHET: 8145

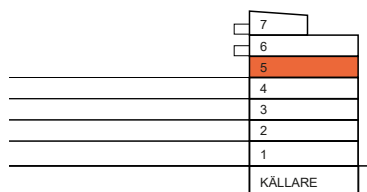

Takhöjd ca 2,5m om inget annat anges

TECKENFÖRKLARING:

DM	Diskmaskin	TM	Tvättmaskin
F	Frys	TT	Torktumlare
K	Kylskåp	KM	Kombimaskin
K/F	Kyl och frys		Duschplats, 0,8x0,8 m
U/M	Ugn/microvågsugn		Tillval badkar
	Spishäll		Högt sittande fönster
	Spishäll/kombiugn		Ljudfönster
G	Garderob		Schakt, storlek kan variera
L	Linneskåp		El- och mediacentral
S	Städsåp		



Meter

Skala 1:100

