

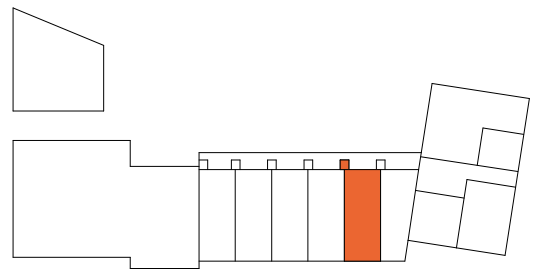


2 ROK

TRAPPA PLAN **STORLEK LÄGENHET**
A 1 51 m² A1001

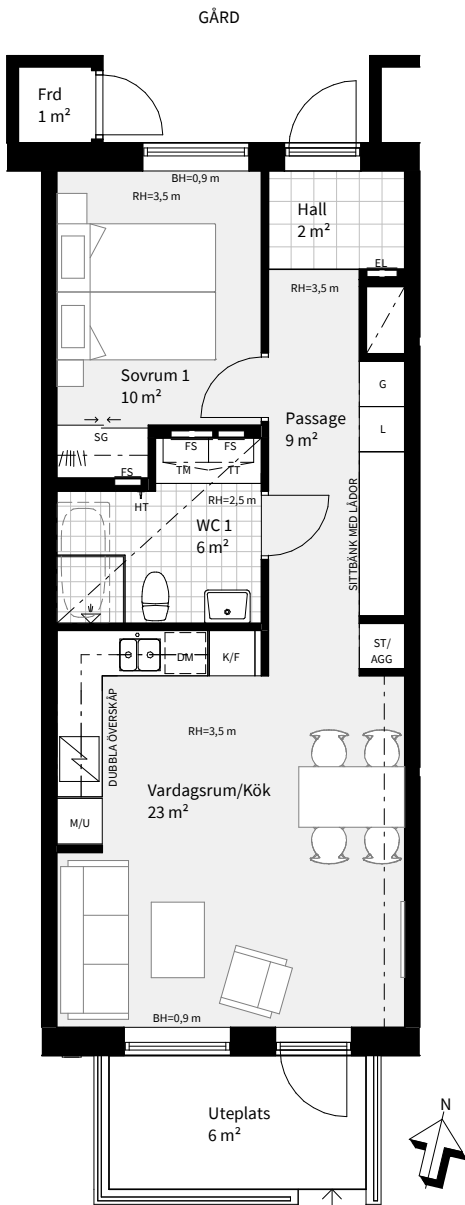

| | | | | |
|----------------------|--|-----------------------|---------------------------------|---|
| K KYLSKÅP | M/U MIKROVÅGS- OCH INBYGGNADSUGN | ST STÄDSKÅP | SG SKJUTDÖRRS-GARDEROB | --- NEDBYGGD VENTILATIONS-KANAL I TAK, HÖJD = 0,3 M |
| F FRYSS | U/M KOMBINERAD UGN/MIKROVÅGSUGN | TM TVÄTTMASKIN | FS FÖRDELARSKÅP | HT HANDDUKSTORK, INGÅR I WC 1 |
| K/F KYL/FRYSS | G GARDEROB | TT TORKTUMLARE | EL EL- OCH MEDIE CENTRAL | BH BRÖSTNINGHÖJD = 0,6 M OM EJ ANNAT ANGES |
| HÄLL | L LINNESKÅP | KM KOMBIMASKIN | Frd LÄGENHETSFÖRRÅD | RH RUMSHÖJD = 2,5 M OM EJ ANNAT ANGES |
| DM DISKMASKIN | ST/AGG STÄDSKÅP MED LÄGENHETSAGGREGAT | SCHAKT | | |

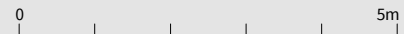

Med reservation för ändringar

Datum: 2020-05-08

Areor uppmätta enligt SS 02 10 53
Ytangivelser är preliminära

Skala 1:100, 1 cm=1 m (A4)