



## 4 ROK

**TRAPPA PLAN** **STORLEK LÄGENHET**  
A 1 85 m<sup>2</sup> A1005

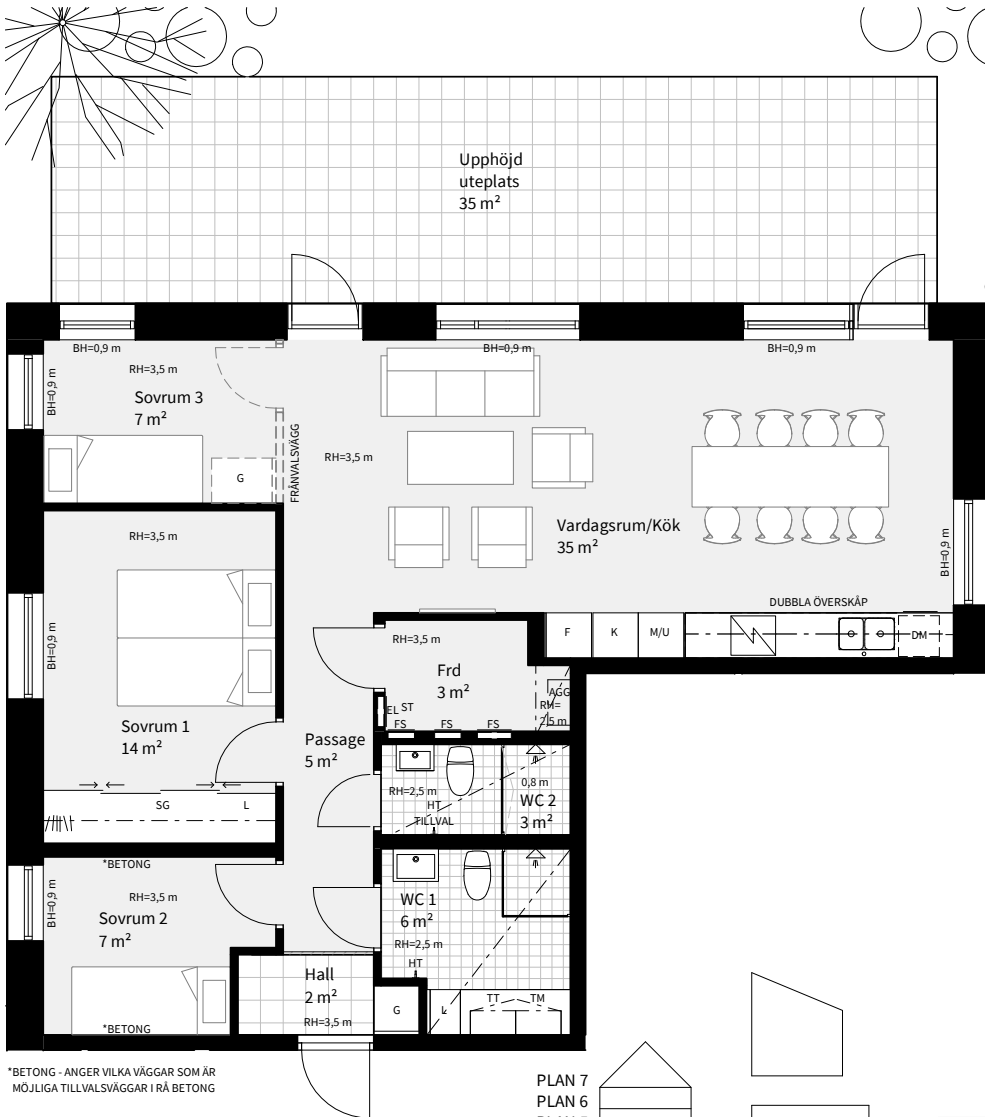

\*BETONG - ANGER VILKA VÄGGAR SOM ÄR MÖJLIGA TILLVALSVÄGGAR I RÅ BETONG

PLAN 7  
PLAN 6  
PLAN 5  
PLAN 4  
PLAN 3  
PLAN 2  
PLAN 1

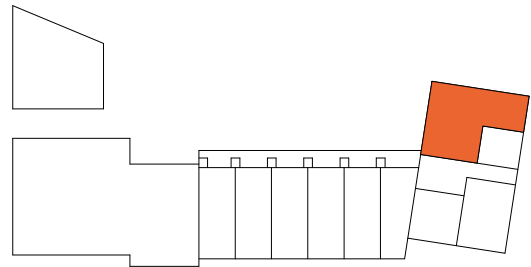

K	KYLSKÅP	M/U	MIKROVÅGS- OCH INBYGGNADSUEN	ST	STÄDSKÅP	SG	SKJUTDÖRRS-GARDEROB	---	NEDBYGGD VENTILATIONS-KANAL I TAK, HÖJD = 0,3 M
F	FRYS	U/M	KOMBINERAD UGN/MIKROVÅGSUEN	TM	TVÄTTMASKIN	FS	FÖRDELARSKÅP	HT	HANDDUKSTORK, INGÅR I WC 1
K/F	KYL/FRYS	G	GARDEROB	TT	TORKTUMLARE	EL	EL- OCH MEDIE CENTRAL	BH	BRÖSTNINGHÖJD = 0,6 M OM EJ ANNAT ANGES
HÄLL	HÄLL	L	LINNESKÅP	KM	KOMBIMASKIN	Frd	LÄGENHETSFÖRRÅD	RH	RUMSHÖJD = 2,5 M OM EJ ANNAT ANGES
DM	DISKMASKIN	ST/AGG	STÄDSKÅP MED LÄGENHETSAGGREGAT	SCHAKT	SCHAKT				

Med reservation för ändringar

Datum: 2021-08-23

Areor uppmätta enligt SS 02 10 53  
Ytangivelser är preliminära

0 5m

Skala 1:100, 1 cm=1 m (A4)