
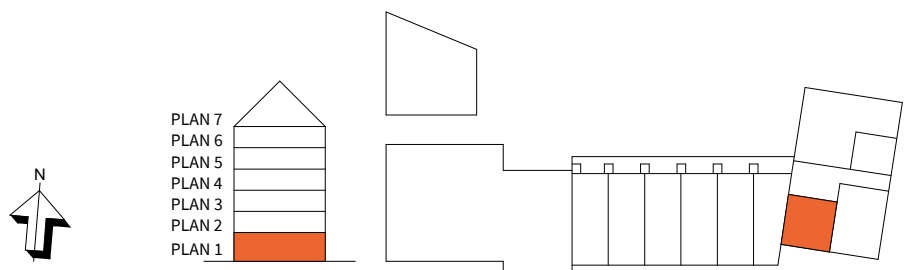


BRF VARVSPORTEN, MALMÖ

1
ROK

TRAPPA PLAN **STORLEK LÄGENHET**
A 1 35 m² A1008

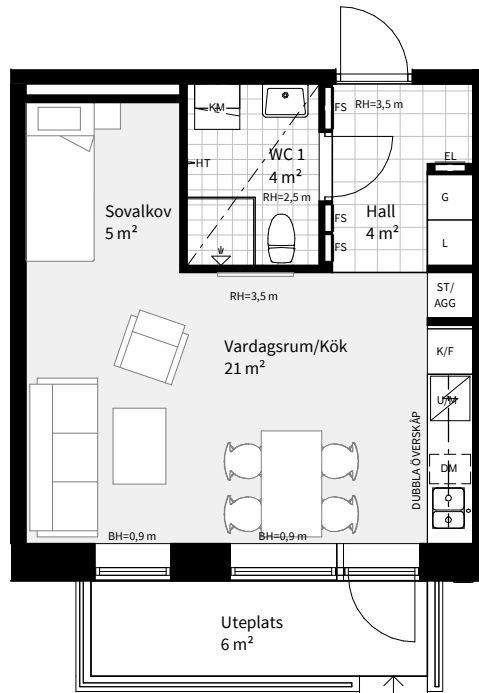

| | | | | | | | | | |
|------|------------|--------|--------------------------------|--------|-------------|-----|-----------------------|-----|---|
| K | KYLSKÅP | M/U | MIKROVÅGS- OCH INBYGGNADSUGN | ST | STÄDSKÅP | SG | SKJUTDÖRRS-GARDEROB | --- | NEDBYGGD VENTILATIONS-KANAL I TAK, HÖJD = 0,3 M |
| F | FRYS | U/M | KOMBINERAD UGN/MIKROVÅGSUGN | TM | TVÄTTMASKIN | FS | FÖRDELARSKÅP | HT | HANDDUKSTORK, INGÅR I WC 1 |
| K/F | KYL/FRYS | G | GARDEROB | TT | TORKTUMLARE | EL | EL- OCH MEDIE CENTRAL | BH | BRÖSTNINGHÖJD = 0,6 M OM EJ ANNAT ANGES |
| HÄLL | HÄLL | L | LINNESKÅP | KM | KOMBIMASKIN | Frd | LÄGENHETSFÖRRÅD | RH | RUMSHÖJD = 2,5 M OM EJ ANNAT ANGES |
| DM | DISKMASKIN | ST/AGG | STÄDSKÅP MED LÄGENHETSAGGREGAT | SCHAKT | SCHAKT | | | | |

Med reservation för ändringar

Datum: 2020-05-08

Areor uppmätta enligt SS 02 10 53
Ytangivelser är preliminära



Skala 1:100, 1 cm=1 m (A4)