



2 ROK

TRAPPA PLAN **STORLEK** **LÄGENHET**
A 2 51 m² A1101

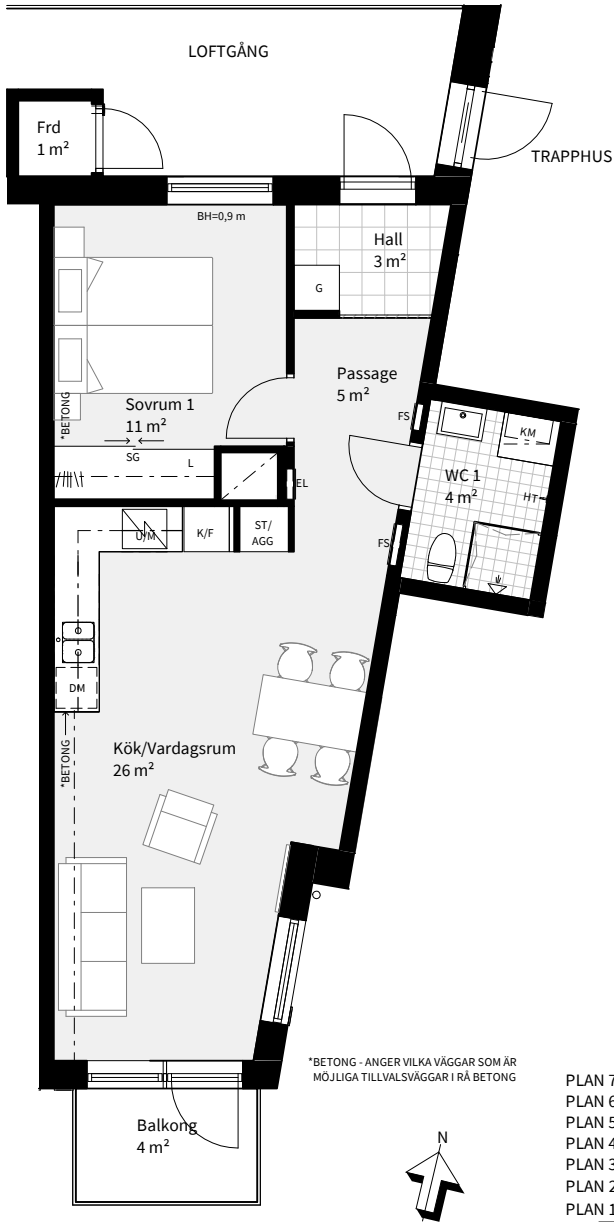

*BETONG - ANGER VILKA VÄGGAR SOM ÄR MÖJLIGA TILLVALSVÄGGAR I RÅ BETONG

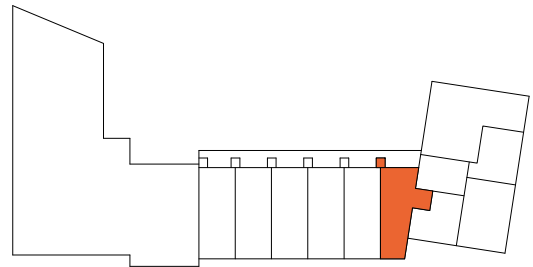

K KYLSKÅP	M/U MIKROVÅGS- OCH INBYGGNADSUGN	ST STÄDSKÅP	SG SKJUTDÖRRS-GARDEROB	--- NEDBYGGD VENTILATIONS-KANAL I TAK, HÖJD = 0,3 M
F FRYSS	U/M KOMBINERAD UGN/MIKROVÅGSUGN	TM TVÄTTMASKIN	FS FÖRDELARSKÅP	HT HANDDUKSTORK, INGÅR I WC 1
K/F KYL/FRYS	G GARDEROB	TT TORKTUMLARE	EL EL- OCH MEDIE CENTRAL	BH BRÖSTNINGHÖJD = 0,6 M OM EJ ANNAT ANGES
HÄLL	L LINNESKÅP	KM KOMBIMASKIN	Frd LÄGENHETSFÖRRÅD	RH RUMSHÖJD = 2,5 M OM EJ ANNAT ANGES
DM DISKMASKIN	ST/AGG STÄDSKÅP MED LÄGENHETSAGGREGAT	SCHAKT		

0 5m

Med reservation för ändringar

Datum:2021-08-23

Areor uppmätta enligt SS 02 10 53
Ytangivelser är preliminära

Skala 1:100, 1 cm=1 m (A4)