
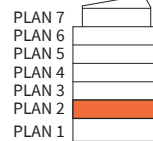
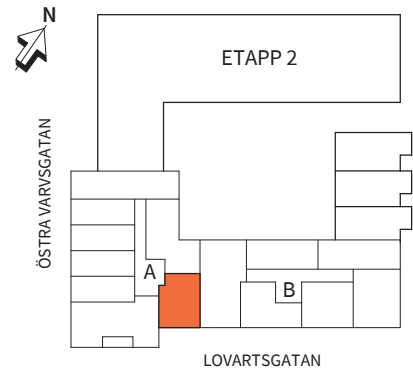


## 2 ROK

TRAPPA	PLAN	STORLEK	LÄGENHET
A	2	47 m <sup>2</sup>	A1101

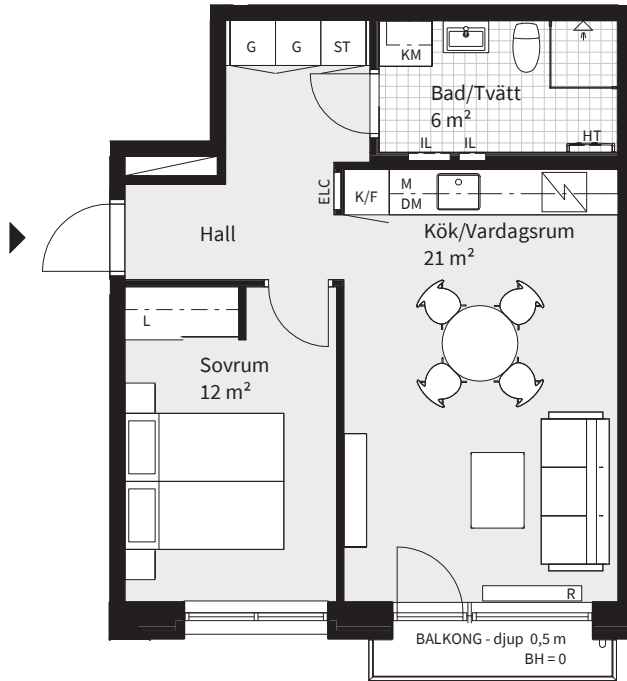

K	KYLSKÅP	M	MIKROVÅGSUGN I ÖVERSKÅP	H	HÖGSKÅP		SCHAKT	IL	INSPEKTIONSLUCKA VVS PRELIMINÄR PLACERING
F	FRYS	M/U	MIKROVÅGS- OCH INBYGGNADSUGN	TM	TVÄTTMASKIN		UNDERTAK	HT	HANDDUKSTORK, PLACERING VID TILLVAL. ORIGINAL I PENTHOUSE OCH I GATHUSENS ENA BADRUM
K/F	KYL/FRYS	G	GARDEROB	TT	TORKTUMLARE	RH	RUMSHÖJD = 2,5 m OM INTE ANNAT ANGES	R	GOLVSTÄNDE LÅG RADIATOR
	HÄLL	L	LINNESKÅP	KM	KOMBIMASKIN	BH	BRÖSTNINGSHÖJD = 0,7 m OM INTE ANNAT ANGES	FRD	LÄGENHETSFÖRRÅD
DM	DISKMASKIN	ST	STÄDSKÅP	ELC	EL- OCH MEDIACENTRAL				

0 5m

Datum 2020-03-03

Rätt till ändringar förbehålles  
Arkitekt: FOJAB

Areor uppmätta enligt SS 02 10 53  
Ytangivelser är preliminära

Skala 1:100, 1 cm=1 meter (A4)