
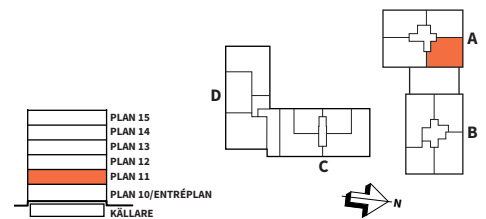


2
ROK

Hus	Våning	Storlek	Lägenhet
A	2	ca 55 m ²	A1102

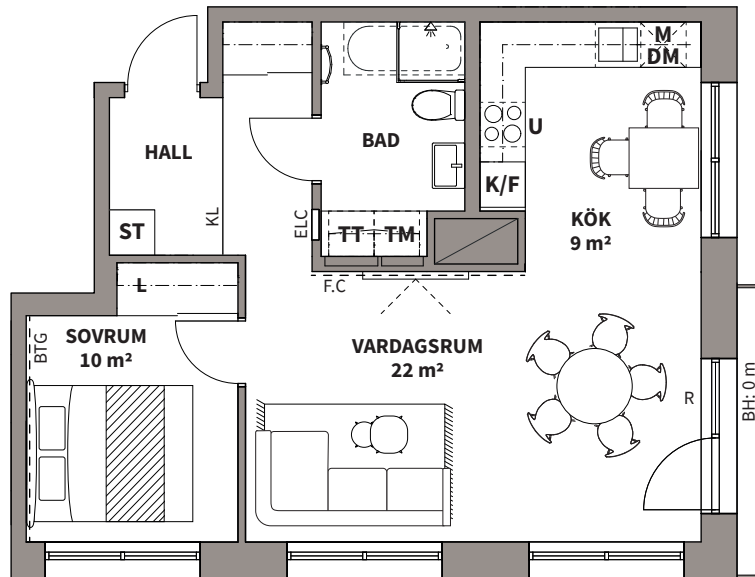

K KYLSKÅP	M/U HÖGSKÅP MED UGN/MIKROVÅGSUGN	G GARDEROB	NEDBYGGT UNDERTAK (REDUCERAD RUMSHÖJD)	BADKAR TILLVAL
F FRYS	M/U KOMBINERAD UGN/MIKROVÅGSUGN	L LINNEFÖRVARING	F VÄGG/DÖRR/INREDNING SOM ÄR FRÅNVAL	HANDDUKSTORK TILLVAL
K/F KYL/FRYS	M MIKROVÅGSUGN I ÖVERSKÅP	TM TVÄTTMASKIN	RH RUMSHÖJD = ca 2,50 m OM EJ ANNAT ANGES	T VÄGGSKÅP TILLVAL
HÄLL	U UGN UNDER HÄLL	TT TORKTUMLARE	BH BRÖSTNINGSHÖJD = CA 0,6 M OM EJ ANNAT ANGES	KL GRÄNS FÖR TILLVALSKLINKER
DM DISKMASKIN	ST STÅD	KM KOMBIMASKIN	ELC EL- OCH MEDIACENTRAL	BTG BETONGVÄGG TILLVAL
			R GOLVSTÄNDE LÅG RADIATOR	F.C FONDVÄGG FORM CEMENT TILLVAL

Lägenhetsbeskrivning
datum FK 2022-06-01

Rätt till ändringar förbehålles

Areor uppmätta enligt SS 02 10 53
Ytangelser är preliminära

0 5 m

Skala 1:100, 1 cm = 1 m