

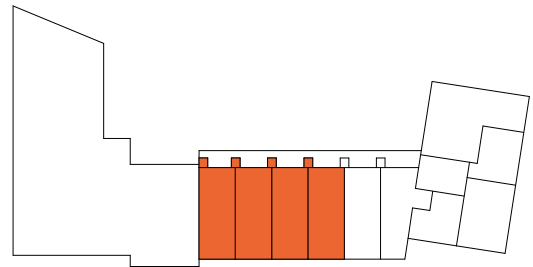


## 2 ROK

**TRAPPA PLAN**      **STORLEK LÄGENHET**  
A                      2                      51 m<sup>2</sup>      A1103, A1104, A1105, A1106

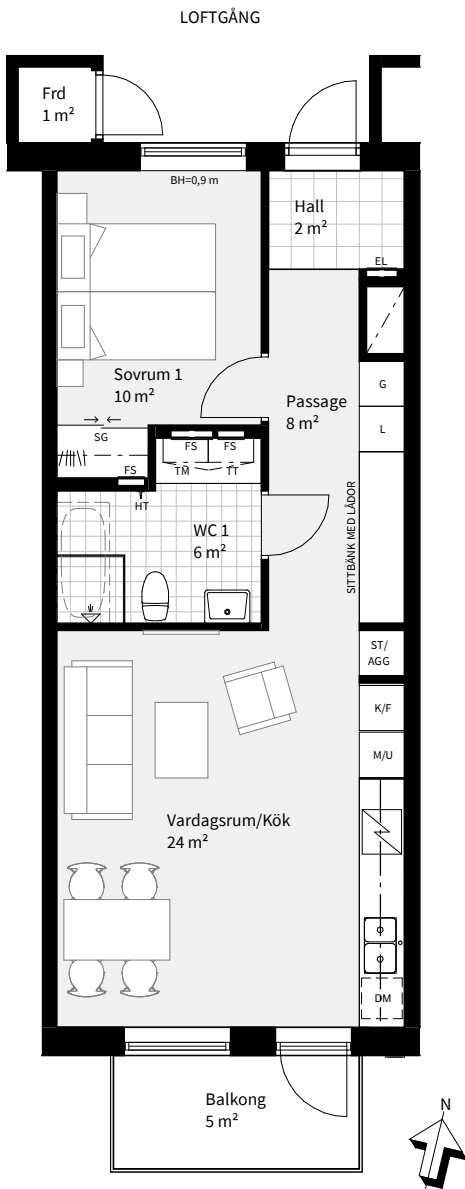

<b>K</b> KYLSKÅP	<b>M/U</b> MIKROVÅGS- OCH INBYGGNADSUGN	<b>ST</b> STÄDSKÅP	<b>SG</b> SKJUTDÖRRS-GARDEROB	--- NEDBYGGD VENTILATIONS-KANAL I TAK, HÖJD = 0,3 M
<b>F</b> FRYSS	<b>U/M</b> KOMBINERAD UGN/MIKROVÅGSUGN	<b>TM</b> TVÄTTMASKIN	<b>FS</b> FÖRDELARSKÅP	<b>HT</b> HANDDUKSTORK, INGÅR I WC 1
<b>K/F</b> KYL/FRYS	<b>G</b> GARDEROB	<b>TT</b> TORKTUMLARE	<b>EL</b> EL- OCH MEDIE CENTRAL	<b>BH</b> BRÖSTNINGHÖJD = 0,6 M OM EJ ANNAT ANGES
<b>HÄLL</b>	<b>L</b> LINNESKÅP	<b>KM</b> KOMBIMASKIN	<b>Frd</b> LÄGENHETSFÖRRÅD	<b>RH</b> RUMSHÖJD = 2,5 M OM EJ ANNAT ANGES
<b>DM</b> DISKMASKIN	<b>ST/AGG</b> STÄDSKÅP MED LÄGENHETSAGGREGAT	<b>SCHAKT</b>		

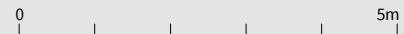

Med reservation för ändringar

Datum: 2020-05-08

Areor uppmätta enligt SS 02 10 53  
Ytangivelser är preliminära

Skala 1:100, 1 cm=1 m (A4)