
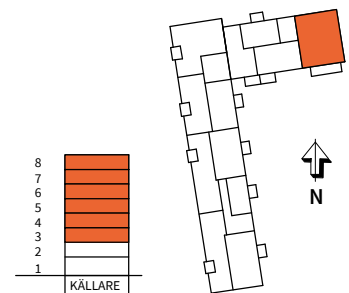


# BRF VÄSTRA VAKTEN, VARVSSTADEN

**4**  
ROK

TRAPPA	VÅNING	STORLEK	LÄGENHET
A	3-8	100 m <sup>2</sup>	A1201, A1301, A1401, A1501, A1601, A1701

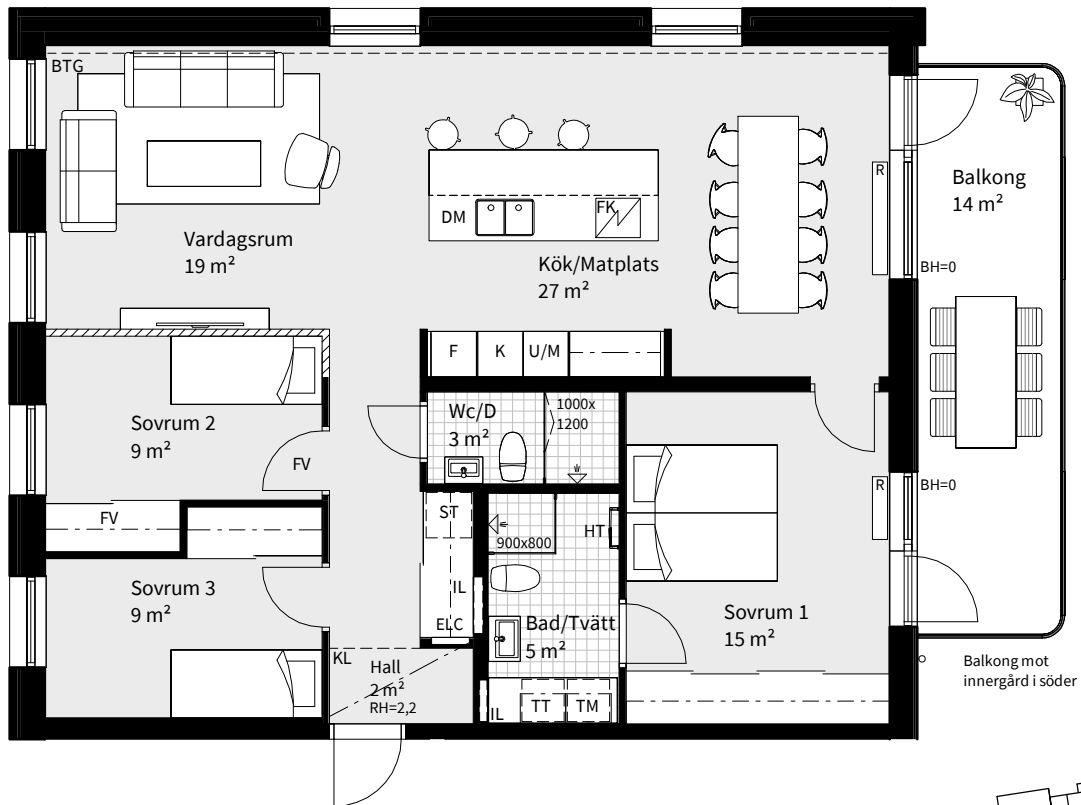

<b>K</b> KYLSKÅP	<b>M</b> MIKROVÅGSUGN I ÖVERSKÅP	<b>TM</b> TVÄTTMASKIN	INKLÄDNAD I TAK	<b>RH</b> RUMSHÖJD = 2,5 m OM INTE ANNAT ANGES
<b>F</b> FRYS	<b>M/U</b> MIKROVÅGS- OCH INBYGGNADSUGN	<b>TT</b> TORKTUMLARE	FRÄNVALSVÄGG	<b>BH</b> BRÖSTNINGSHÖJD = 0,6 m OM INTE ANNAT ANGES
<b>K/F</b> KYL/FRYS	<b>H</b> HÖGSKÅP	<b>KM</b> KOMBIMASKIN	<b>GV</b> INDUSTRIGLASVÄGG, TILLVAL	<b>KL</b> GRÄNS FÖR TILLVALSKLINKER
HÄLL	<b>G</b> GARDEROB	<b>ST</b> STÄDFÖRVARING	<b>BTG</b> BETONGVÄGG, TILLVAL	<b>HT</b> HANDDUKSTORK
<b>DM</b> DISKMASKIN	<b>L</b> LINNEFÖRVARING	SCHAKT	<b>ELC</b> EL- OCH MEDIACENTRAL	<b>KM</b> FÖRBEREDELSE KOMBIMASKIN
<b>FK</b> FLÄKTKÅPA			<b>IL</b> INSPEKTIONSLUCKA VVS, PRELIMINÄR PLACERING	<b>T</b> TILLVAL
				<b>FV</b> FRÄNVAL
				<b>R</b> RADIATOR

Datum 2022-04-12 Rätt till ändringar förbehålles.  
Arkitekt: FOJAB

Areor uppmätta enligt SS 02 10 53  
Ytangivelser är preliminära

0 5m  
Skala 1:100, 1 cm=1 meter (A4)