



2 ROK


TRAPPA PLAN **STORLEK LÄGENHET**
 A 3-6 51 m² A1203, A1204, A1205, A1206, A1303, A1304, A1305, A1306,
 A1403, A1404, A1405, A1406, A1503, A1504, A1505, A1506

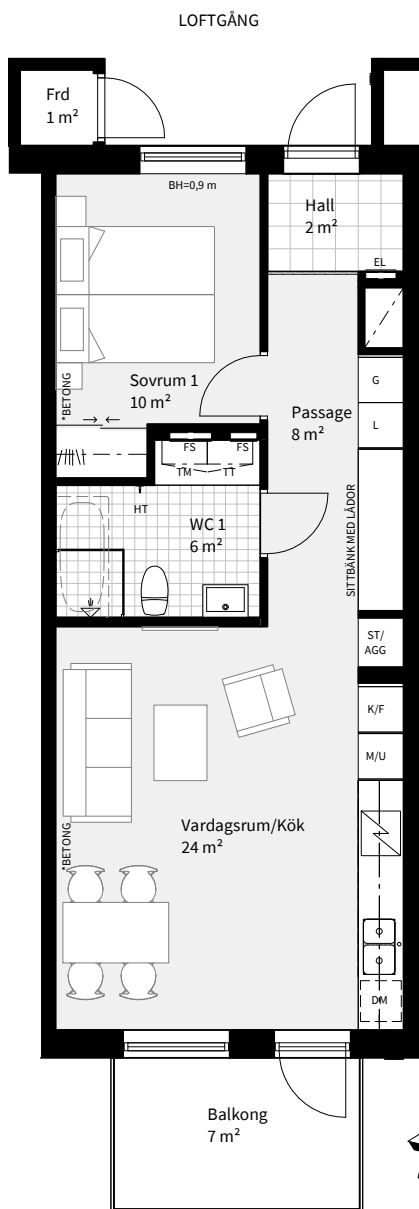

*BETONG - ANGER VILKA VÄGGAR SOM ÄR
 MÖJLIGA TILLVALSVÄGGAR I RÅ BETONG

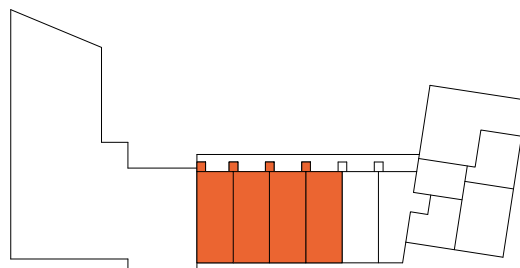

| | | | | |
|----------------------|--|-----------------------|------------------------------------|---|
| K KYLSKÅP | M/U MIKROVÅGS- OCH INBYGGNADSUGN | ST STÄDSKÅP | SG SKJUTDÖRRS- GARDEROB | --- NEDBYGGD VENTILATIONS- KANAL I TAK, HÖJD = 0,3 M |
| F FRYSS | U/M KOMBINERAD UGN/ MIKROVÅGSUGN | TM TVÄTTMASKIN | FS FÖRDELARSKÅP | HT HANDDUKSTORK, INGÅR I WC 1 |
| K/F KYL/FRYS | G GARDEROB | TT TORKTUMLARE | EL EL- OCH MEDIE CENTRAL | BH BRÖSTNINGHÖJD = 0,6 M OM EJ ANNAT ANGES |
| HÄLL | L LINNESKÅP | KM KOMBIMASKIN | Frd LÄGENHETSFÖRRÅD | RH RUMSHÖJD = 2,5 M OM EJ ANNAT ANGES |
| DM DISKMASKIN | ST/ AGG STÄDSKÅP MED LÄGENHETSAGGREGAT | SCHAKT | | |

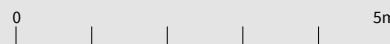

Med reservation för ändringar

Datum: 2021-08-23

Areor uppmätta enligt SS 02 10 53
 Ytangivelser är preliminära

Skala 1:100, 1 cm=1 m (A4)