


BRF VARVSPORTEN, MALMÖ

1


ROK

TRAPPA PLAN **STORLEK LÄGENHET**
 A 3-6 35 m² A1208, A1308, A1408, A1508*

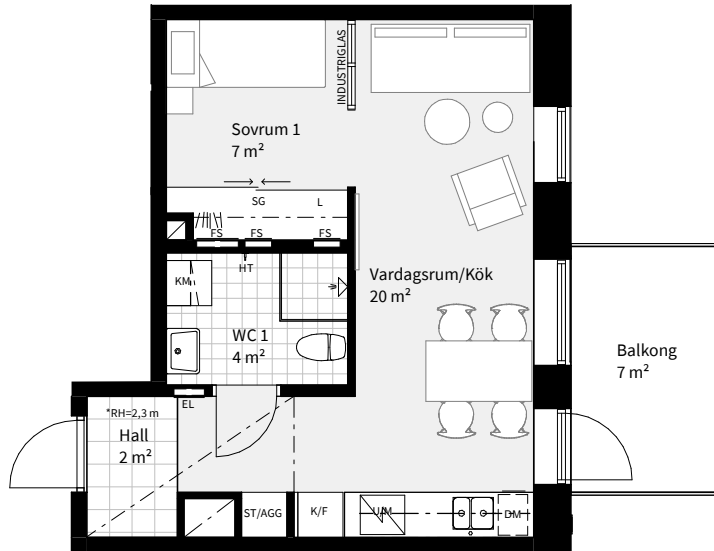

* Unik rumshöjd på plan 6

PLAN 7
 PLAN 6
 PLAN 5
 PLAN 4
 PLAN 3
 PLAN 2
 PLAN 1

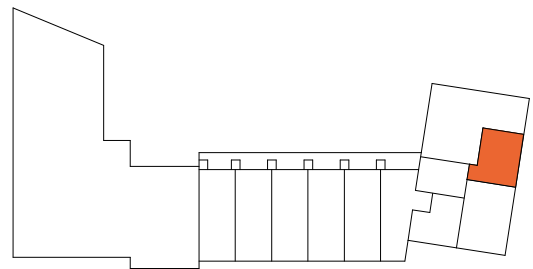

K	KYLSKÅP	M/U	MIKROVÅGS- OCH INBYGGNADSUGN	ST	STÄDSKÅP	SG	SKJUTDÖRRS-GARDEROB	- - -	NEDBYGGD VENTILATIONS-KANAL I TAK, HÖJD = 0,3 M
F	FRYS	U/M	KOMBINERAD UGN/MIKROVÅGSUGN	TM	TVÄTTMASKIN	FS	FÖRDELARSKÅP	HT	HANDDUKSTORK, INGÅR I WC 1
K/F	KYL/FRYS	G	GARDEROB	TT	TORKTUMLARE	EL	EL- OCH MEDIE CENTRAL	BH	BRÖSTNINGHÖJD = 0,6 M OM EJ ANNAT ANGES
	HÄLL	L	LINNESKÅP	KM	KOMBIMASKIN	Frd	LÄGENHETSFÖRRÅD	RH	RUMSHÖJD = 2,5 M OM EJ ANNAT ANGES
DM	DISKMASKIN	ST/AGG	STÄDSKÅP MED LÄGENHETSAGGREGAT		SCHAKT				

0 5m

Med reservation för ändringar

Datum: 2020-05-08

Areor uppmätta enligt SS 02 10 53
 Ytangelser är preliminära

Skala 1:100, 1 cm=1 m (A4)