



## 2 ROK

**TRAPPA**  
A

**PLAN**  
2-6

**STORLEK**  
58 m<sup>2</sup>

**LÄGENHET**  
A1108, A1208, A1308, A1408 & A1508

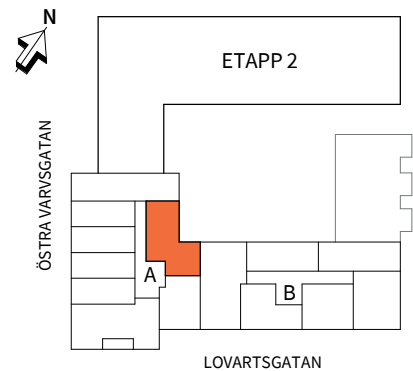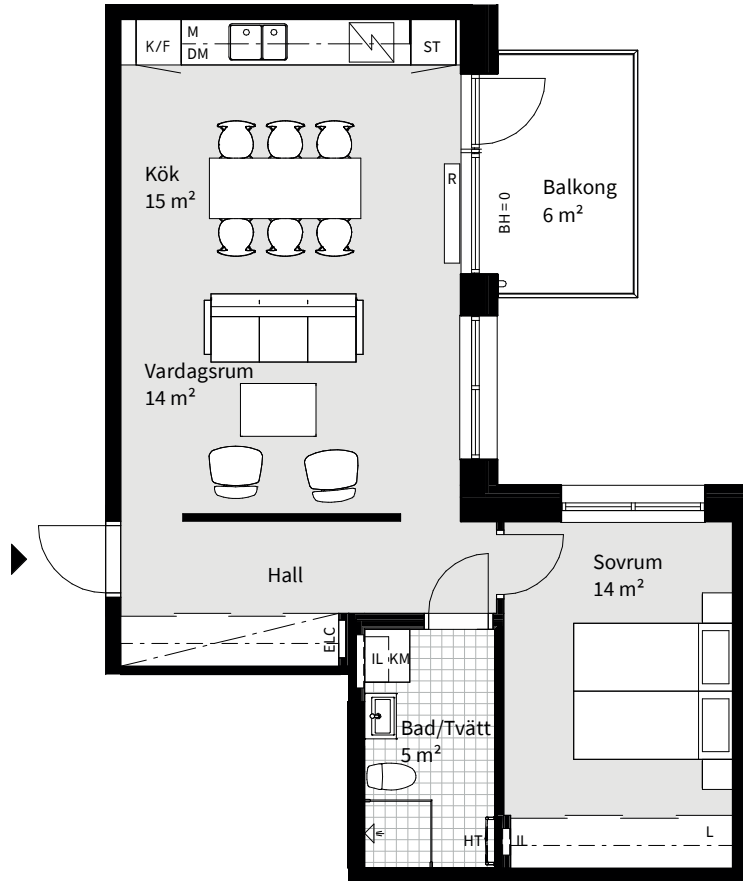

<b>K</b>	KYLSKÅP	<b>M</b>	MIKROVÅGSUGN I ÖVERSKÅP	<b>H</b>	HÖGSKÅP		SCHAKT	<b>IL</b>	INSPEKTIONSLUCKA VVS PRELIMINÄR PLACERING
<b>F</b>	FRYS	<b>M/U</b>	MIKROVÅGS- OCH INBYGGNADSUGN	<b>TM</b>	TVÄTTMASKIN		UNDERTAK	<b>HT</b>	HANDDUKSTORK, PLACERING VID TILLVAL. ORIGINAL I PENTHOUSE OCH I GATHUSENS ENA BADRUM
<b>K/F</b>	KYL/FRYS	<b>G</b>	GARDEROB	<b>TT</b>	TORKTUMLARE	<b>RH</b>	RUMSHÖJD = 2,5 m OM INTE ANNAT ANGES	<b>R</b>	GOLVSTÄNDE LÅG RADIATOR
	HÄLL	<b>L</b>	LINNESKÅP	<b>KM</b>	KOMBIMASKIN	<b>BH</b>	BRÖSTNINGSHÖJD = 0,7 m OM INTE ANNAT ANGES	<b>FRD</b>	LÄGENHETSFÖRRÅD
<b>DM</b>	DISKMASKIN	<b>ST</b>	STÄDSKÅP	<b>ELC</b>	EL- OCH MEDIACENTRAL				

0 5m

Datum 2020-03-03

Rätt till ändringar förbehålles  
Arkitekt: FOJAB

Areor uppmätta enligt SS 02 10 53  
Ytangivelser är preliminära

Skala 1:100, 1 cm=1 meter (A4)