
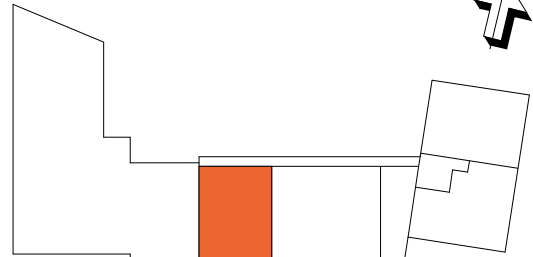
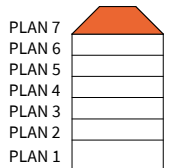
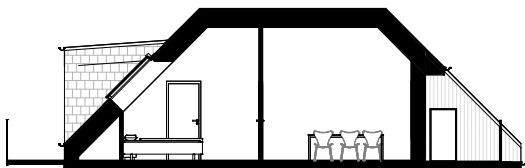


**3**  
ROK

**TRAPPA PLAN**    **STORLEK LÄGENHET**  
A                      7                      73 m<sup>2</sup>                      A1602

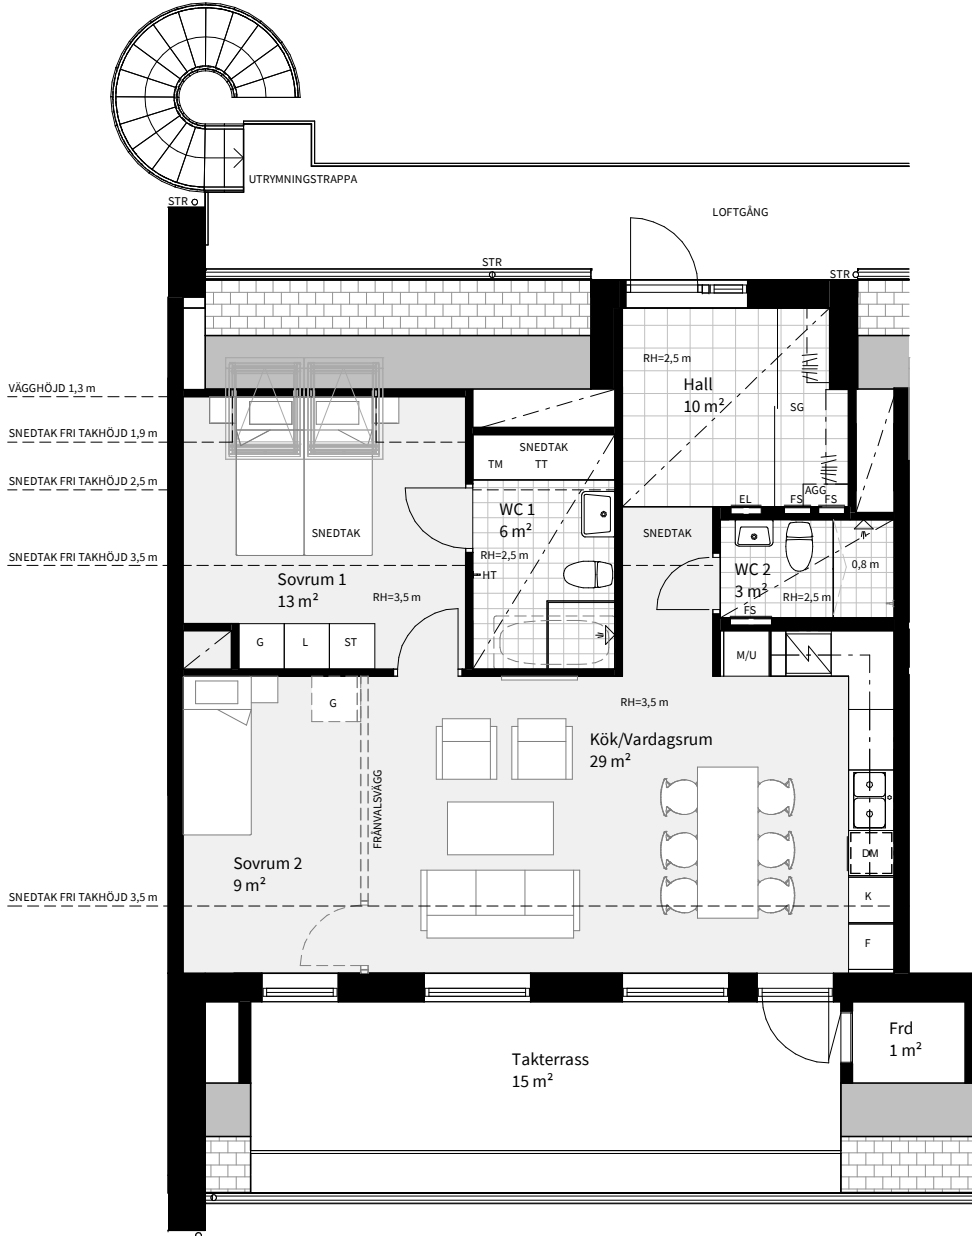

0 5m

Med reservation för ändringar

Datum:2020-09-24

Areor uppmätta enligt SS 02 10 53  
Ytangivelser är preliminära

Se teckenförklaring  
på nästa sida

Skala 1:100, 1 cm=1 m (A4)