
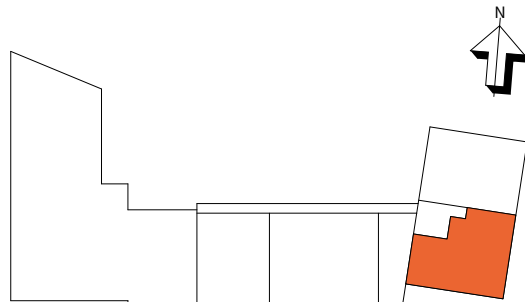
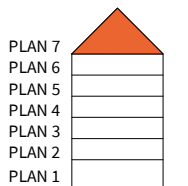
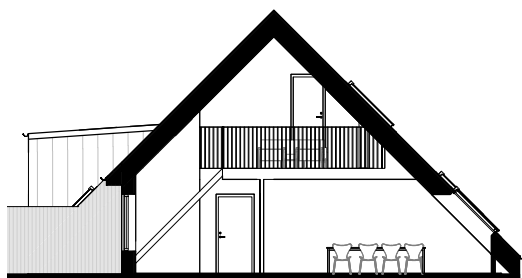


3 ROK

TRAPPA PLAN **STORLEK LÄGENHET**
A 7-8 106 m² A1604 med loft

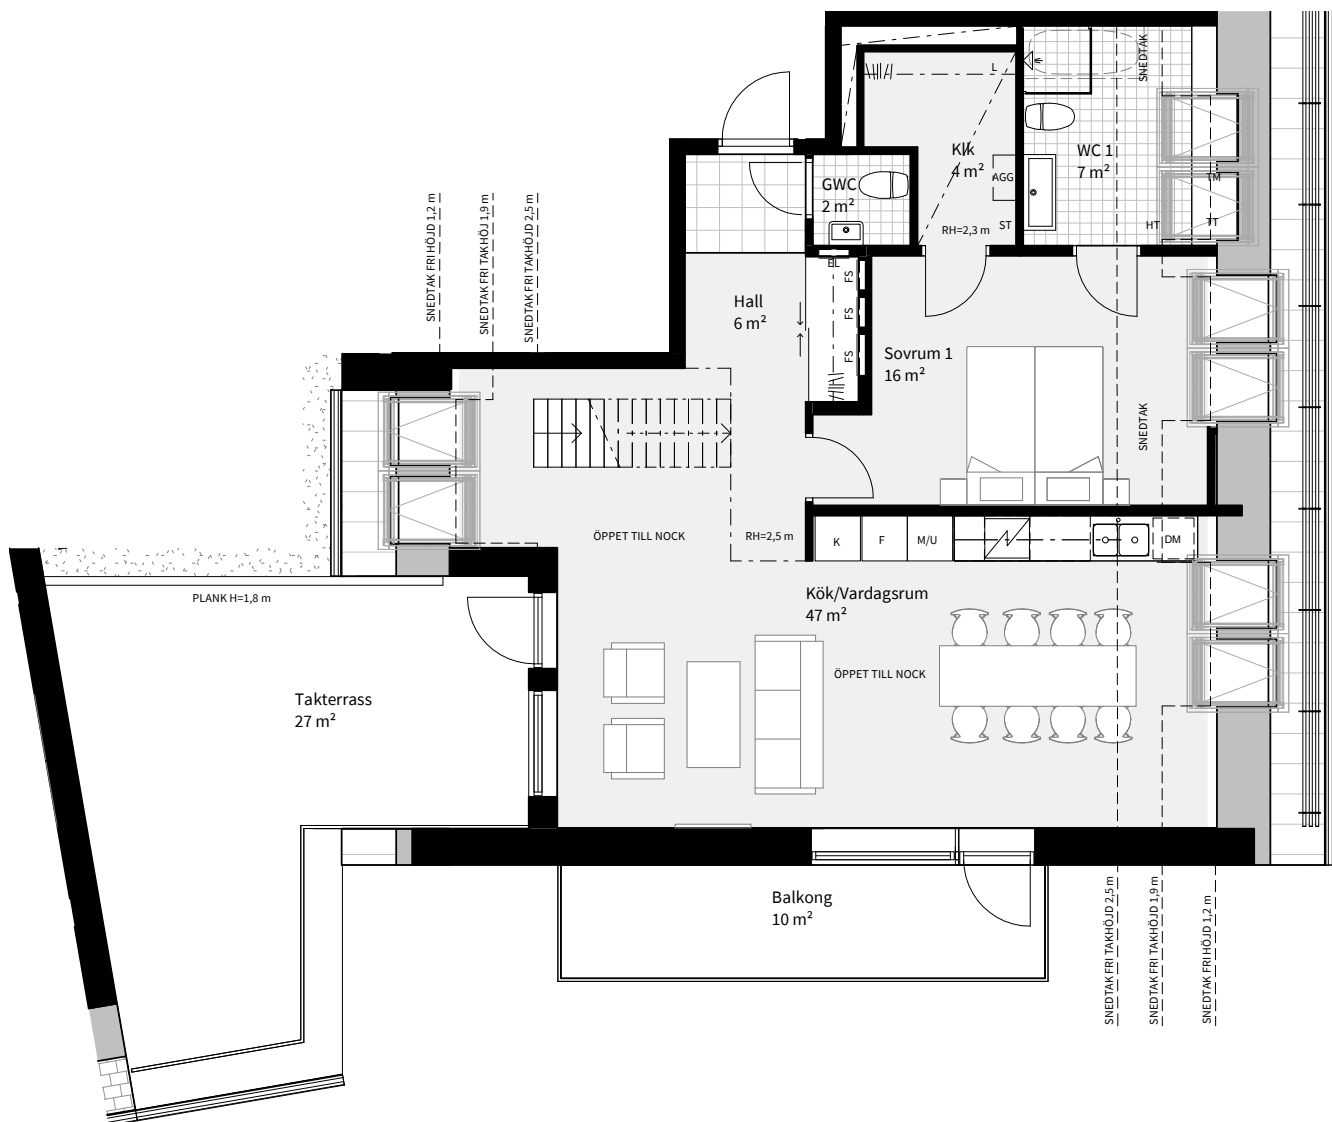

Med reservation för ändringar

Datum:2020-12-17

Areor uppmätta enligt SS 02 10 53
Ytangivelser är preliminära



Se teckenförklaring
på nästa sida

Skala 1:100, 1 cm=1 m (A4)

BRF VARVSPORTEN, MALMÖ

3 ROK

TRAPPA PLAN **STORLEK** **LÄGENHET**
A 7-8 106 m² A1604 med loft

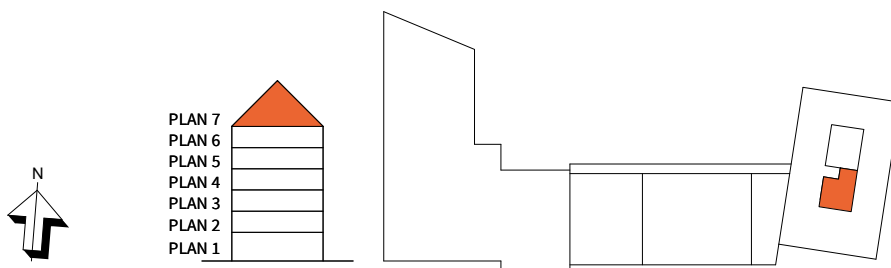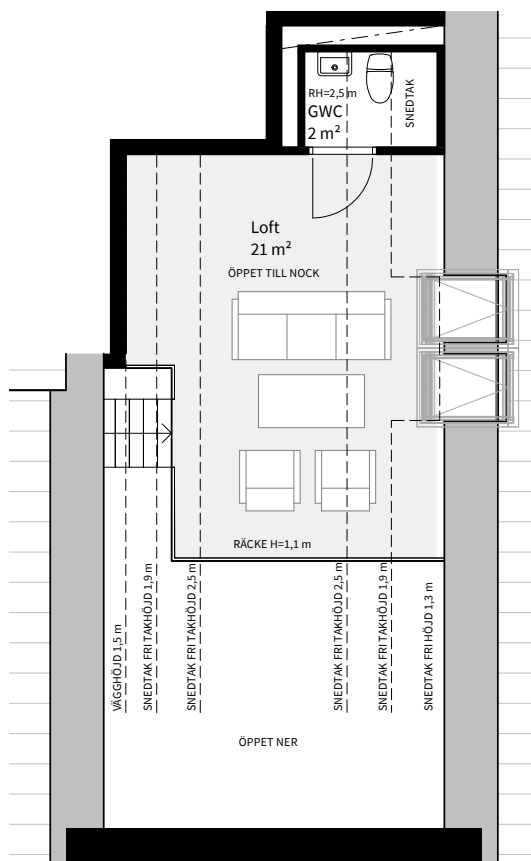

K	KYLSKÅP	M/U	MIKROVÅGS- OCH INBYGGNADSUGN	ST	STÄDSKÅP	SG	SKJUTDÖRRS-GARDEROB	---	NEDBYGGD VENTILATIONS-KANAL I TAK, HÖJD = 0,3 M
F	FRYS	U/M	KOMBINERAD UGN/MIKROVÅGSUGN	TM	TVÄTTMASKIN	FS	FÖRDELARSKÅP	HT	HANDDUKSTORK, INGÅR I WC 1
K/F	KYL/FRYS	G	GARDEROB	TT	TORKTUMLARE	EL	EL- OCH MEDIE CENTRAL	BH	BRÖSTNINGHÖJD = 0,6 M OM EJ ANNAT ANGES
H	HÄLL	L	LINNESKÅP	KM	KOMBIMASKIN	Frd	LÄGENHETSFÖRRÅD	RH	RUMSHÖJD = 2,5 M OM EJ ANNAT ANGES
DM	DISKMASKIN	ST/AGG	STÄDSKÅP MED LÄGENHETSAGGREGAT	S	SCHAKT				

Med reservation för ändringar

Datum:2020-12-17

Areor uppmätta enligt SS 02 10 53
Ytangivelser är preliminära

0 5m

Skala 1:100, 1 cm=1 m (A4)