

3 rum och kök, 75 m²

BRF MÄLARHAMNEN

Plan 02 Lgh nr: B1-1101


Plan 03 Lgh nr: B1-1201

Plan 04 Lgh nr: B1-1301

Plan 05 Lgh nr: B1-1401

Plan 06 Lgh nr: B1-1501

Plan 07 Lgh nr: B1-1601

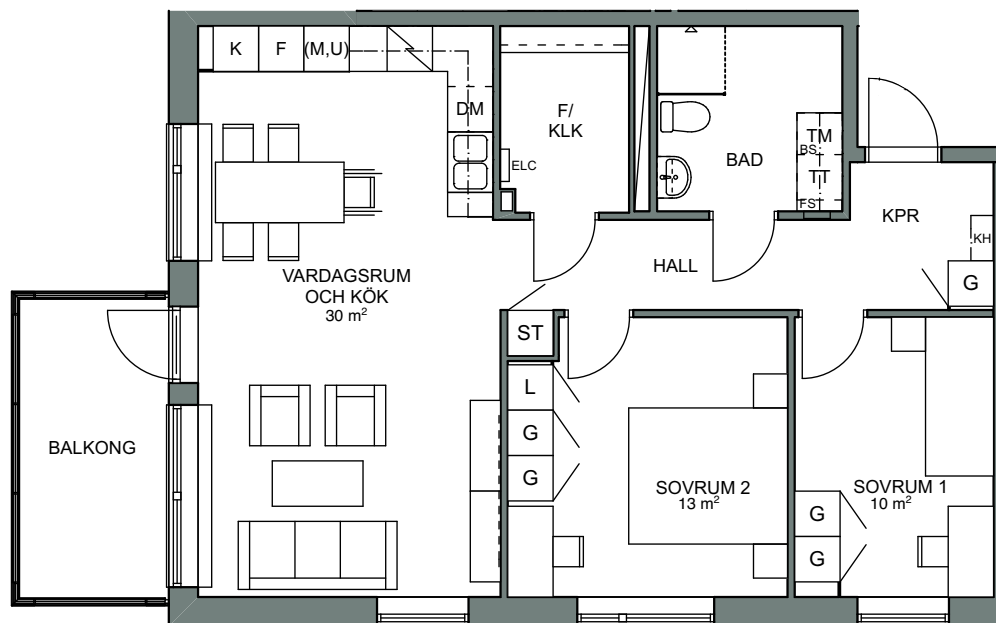

0 5m Skala 1:100, 1 cm = 1 meter

PEAB

ARKITEKTER ENGSTRAND OCH SPEEK AB

G	Garderob		Spishäll med ugn
L	Linneskåp		Diskmaskin
ST	Städsåp		Dusch med glasskärm
K	Kyl		Förrådshylla med klädstång
F	Frys		Förstärkning av vägg för TV
K/F	Kyl/Frys	(M)	Mikro i väggskåp
TM	Tvättmaskin	(M,U)	Ugn och mikro i högsåp
TT	Torktumlare	ELC	EI- och mediacentral
KM	Komb. TM/TT	FS	Fördelarskåp, synlig lucka
	Spishäll	KH	Kapphylla
		BS	Bänkskiva ovan TM/TT
		KLK	Klädskammare
		RH	Rumshöjd

