


2 rum och kök, 54 m²

BRF MÄLARHAMNEN

Plan 02 Lgh nr: B1-1104

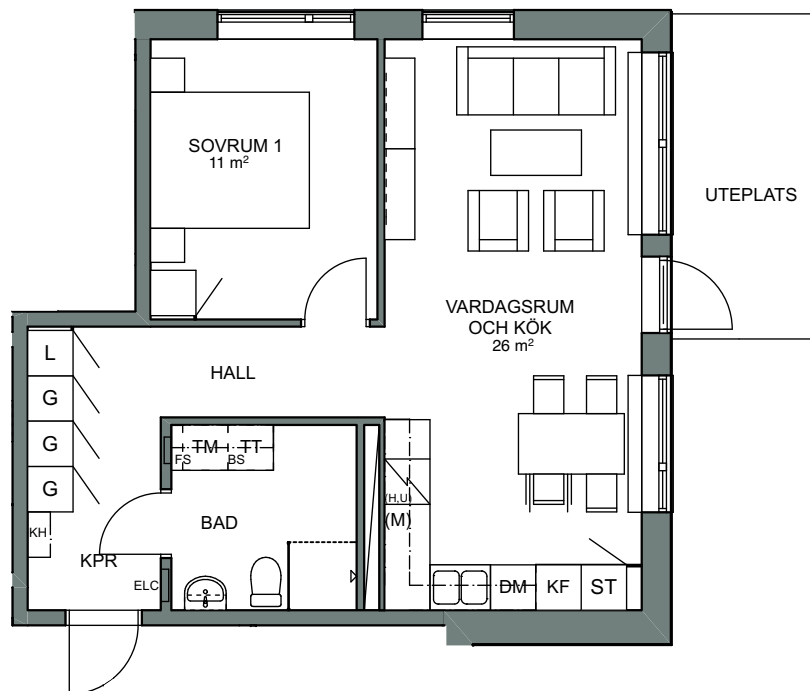

0 5m Skala 1:100, 1 cm = 1 meter

PEAB

ARKITEKTER ENGSTRAND OCH SPEEK AB

G	Garderob	(H,U)	Spishäll med ugn
L	Linneskåp	DM	Diskmaskin
ST	Städsåp		Dusch med glasskärm
K	Kyl	---	Förrådshylla med klädstång
F	Frys	----	Förstärkning av vägg för TV
K/F	Kyl/Frys	(M)	Mikro i väggskåp
TM	Tvättmaskin	(M,U)	Ugn och mikro i högsåp
TT	Torktumlare	ELC	EI- och mediacentral
KM	Komb. TM/TT	FS	Fördelarskåp, synlig lucka
	Spishäll	KH	Kapphylla
		BS	Bänkskiva ovan TM/TT
		KLK	Klädkammare
		RH	Rumshöjd

