

1 rum och kök, 31 m²

BRF MÄLARHAMNEN

Plan 03 Lgh nr: B1-1203

Plan 04 Lgh nr: B1-1303


Plan 05 Lgh nr: B1-1403

Plan 06

Lgh nr: B1-1503

Plan 07

Lgh nr: B1-1603

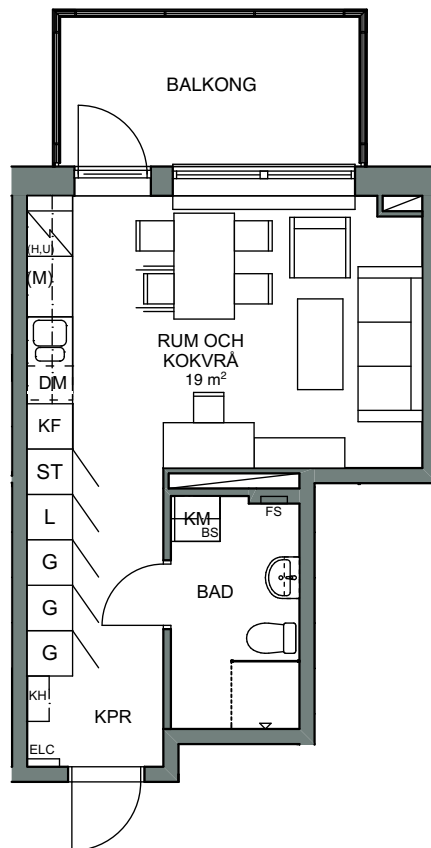

0 5m Skala 1:100, 1 cm = 1 meter

PEAB

ARKITEKTER ENGSTRAND OCH SPEEK AB

G	Garderob		Spishäll med ugn
L	Linneskåp		Diskmaskin
ST	Städsåp		Dusch med glasskärm
K	Kyl		Förrådshylla med klädstång
F	Frys		Förstärkning av vägg för TV
K/F	Kyl/Frys	(M)	Mikro i väggskåp
TM	Tvättmaskin	(M,U)	Ugn och mikro i högsåp
TT	Torktumlare	ELC	EI- och mediacentral
KM	Komb. TM/TT	FS	Fördelarskåp, synlig lucka
	Spishäll	KH	Kapphylla
		BS	Bänkskiva ovan TM/TT
		KLK	Klädskåp
		RH	Rumshöjd

