
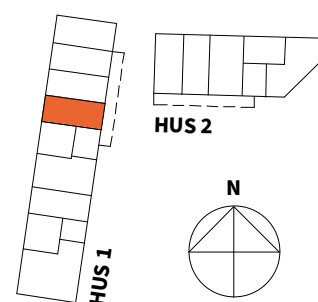
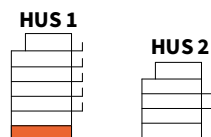


2  
ROK

HUS	PLAN	STORLEK	LÄGENHET
1	1	51 m <sup>2</sup>	B1002

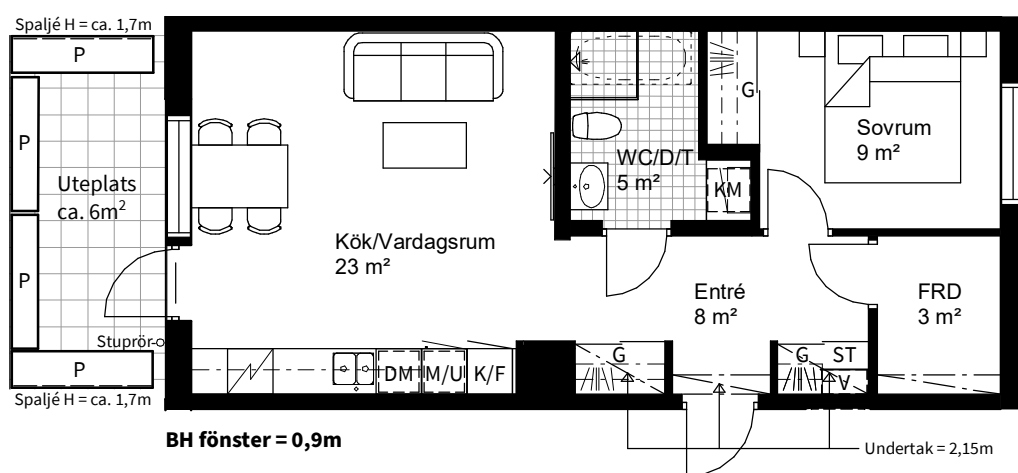

<b>K</b> KYLSKÅP	<b>M/U</b> MIKROVÅGS- OCH INBYGGNADSUGN	<b>KM</b> KOMBIMASKIN	<b>P</b> PLANTERINGSLÅDA
<b>F</b> FRYS	<b>U/M</b> KOMBINERAD UGN/ MIKROVÅGSUGN	<b>HT</b> HANDUKSTORK	<b>WC/D</b> WC MED DUSCH
<b>K/F</b> KYL/FRYS	<b>G</b> GARDEROB	<b>V</b> VENTILATIONSAGGREGAT	<b>WC/D/T</b> WC MED DUSCH OCH TVÄTT
<b>HÄLL</b>	<b>ST</b> STÅDSKÅP	<b>FRD</b> LÄGENHETSFÖRRÅD	<b>BH</b> BRÖSTNINGSHÖJD FÖNSTER = 0,8 M OM INTE ANNAT ANGES
<b>DM</b> DISKMASKIN	<b>TM</b> TVÄTTMASKIN	<b>KFRD</b> KALLFÖRRÅD	<b>TH</b> TAKHÖJD = CA. 2,47 M OM INTE ANNAT ANGES
<b>M</b> MICROVÅGSUGN I ÖVERSKÅP	<b>TT</b> TORKTUMLARE	<b>KLK</b> KLÄDKAMMARE	UNDERTAK = CA. 2,20M OM INTE ANNAT ANGES

Datum: 2020-09-11

Rätt till ändringar förbehålles  
Arkitekt: Panorama ArkitekterAreor uppmätta enligt SS 02 10 53  
Ytangivelser och rumshöjder är preliminära

0 5m

Skala 1:100, 1 cm = 1 meter (A4)