



3  
ROK

Hus	Våning	Storlek	Lägenhet
B	2-6	ca 74 m <sup>2</sup>	B1101, B1201, B1301, B1401, B1501

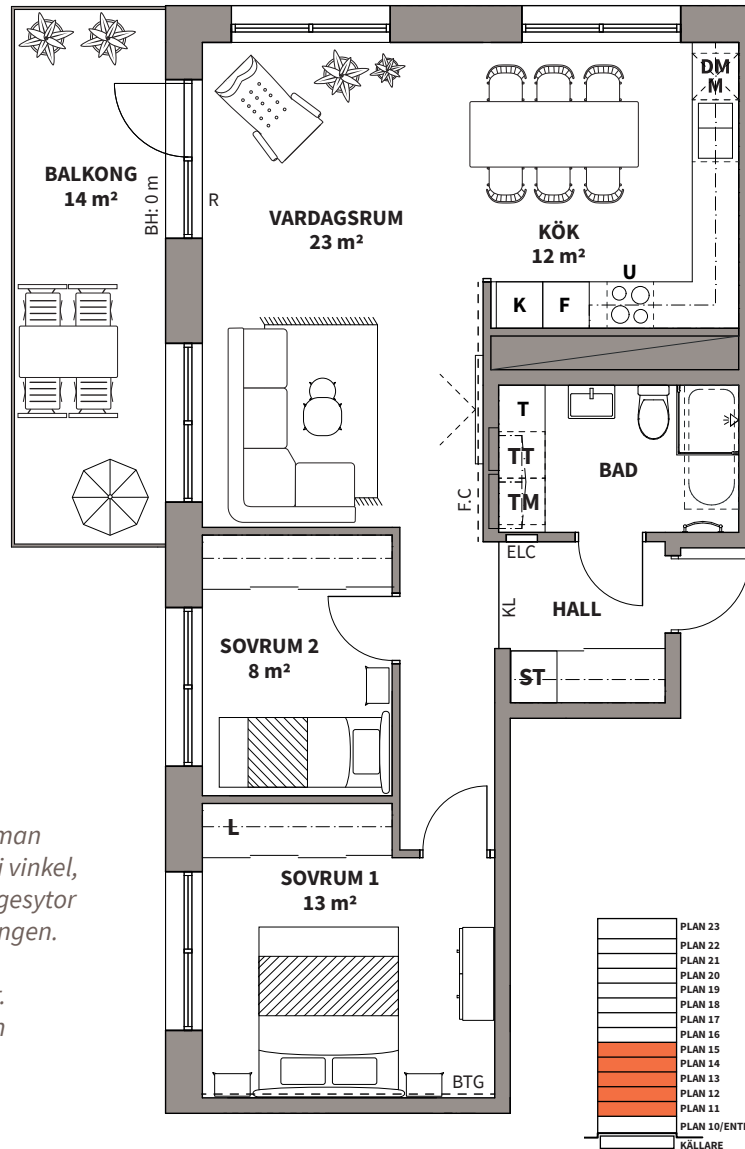

En trea med allt vad man behöver. Trevligt kök i vinkel, matplats och umgängesytor i anslutning till balkongen. Två fina sovrum med skjutdörrsgarderaber. Sitt på balkongen och njut av kanalvy.

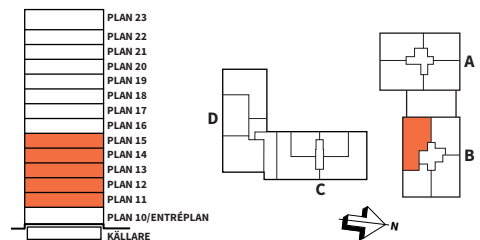

<b>K</b> KYLSKÅP	<b>M/U</b> HÖGSKÅP MED UGN/MIKROVÅGSUGN	<b>G</b> GARDEROB	NEDBYGGT UNDERTAK (REDUCERAD RUMSHÖJD)	BADKAR TILLVAL
<b>F</b> FRYSS	<b>M/U</b> KOMBINERAD UGN/MIKROVÅGSUGN	<b>L</b> LINNEFÖRVARING	<b>F</b> VÄGG/DÖRR/INREDNING SOM ÄR FRÅNVAL	HANDDUKSTORK TILLVAL
<b>K/F</b> KYL/FRYSS	<b>M</b> MIKROVÅGSUGN I ÖVERSKÅP	<b>TM</b> TVÄTTMASKIN	<b>RH</b> RUMSHÖJD = ca 2,50 m OM EJ ANNAT ANGES	<b>T</b> VÄGGSKÅP TILLVAL
HÄLL	<b>U</b> UGN UNDER HÄLL	<b>TT</b> TORKTUMLARE	<b>BH</b> BRÖSTNINGSHÖJD = CA 0,6 M OM EJ ANNAT ANGES	<b>KL</b> GRÄNS FÖR TILLVALSKLINKER
<b>DM</b> DISKMASKIN	<b>ST</b> STÅD	<b>KM</b> KOMBIMASKIN	<b>ELC</b> EL- OCH MEDIACENTRAL	<b>BTG</b> BETONGVÄGG TILLVAL
			<b>R</b> GOLVSTÄNDE LÅG RADIATOR	<b>F.C</b> FONDVÄGG FORM CEMENT TILLVAL

Lägenhetsbeskrivning  
datum FK 2022-06-01

Rätt till ändringar förbehålles

Areor uppmätta enligt SS 02 10 53  
Ytangelser är preliminära

0 5 m

Skala 1:100, 1 cm = 1 m