


# 1

ROK


**TRAPPA PLAN** **STORLEK** **LÄGENHET**  
 B 2-7 34 m<sup>2</sup> B1102, B1202, B1302, B1402, B1502\*, B1602

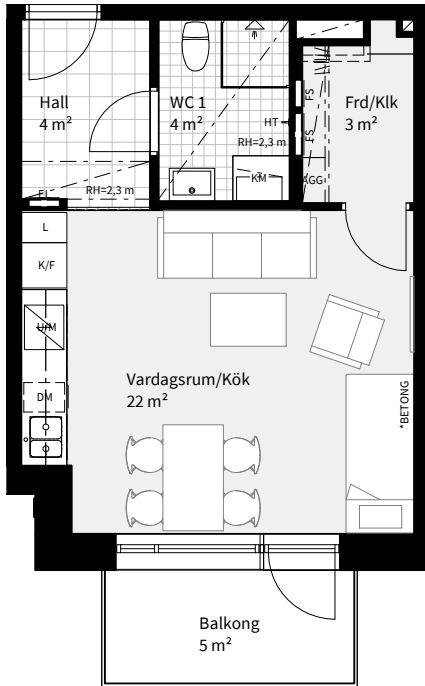

Större schakt i  
 B1302  
 B1402  
 B1602

B1102  
 B1202  
 B1302  
 B1402  
 B1602



\*BETONG - ANGER VILKA VÄGGAR SOM ÄR  
 MÖJLIGA TILLVALSVÄGGAR I RÅ BETONG

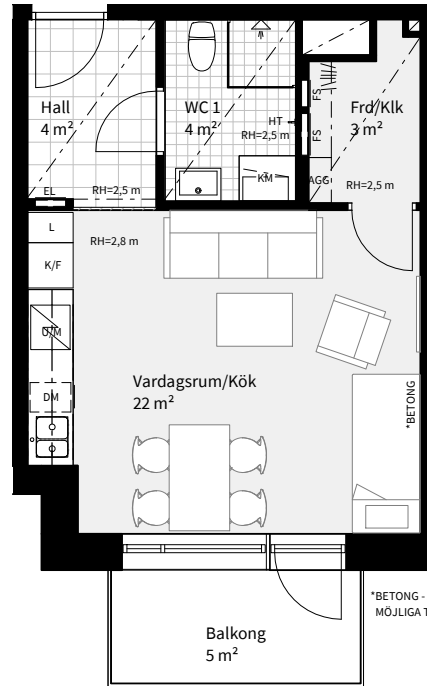

B1502\*

\*BETONG - ANGER VILKA VÄGGAR SOM ÄR  
 MÖJLIGA TILLVALSVÄGGAR I RÅ BETONG

\* Unik rumshöjd på plan 6

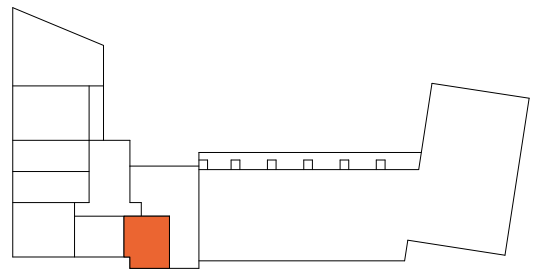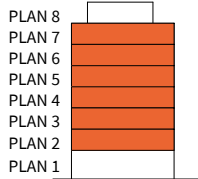


K	KYLSKÅP	M/U	MIKROVÅGS- OCH INBYGGNADSUGN	ST	STÄDSKÅP	SG	SKJUTDÖRRS-GARDEROB	---	NEDBYGGD VENTILATIONS-KANAL I TAK, HÖJD = 0,3 M
F	FRYS	U/M	KOMBINERAD UGN/MIKROVÅGSUGN	TM	TVÄTTMASKIN	FS	FÖRDELARSKÅP	HT	HANDDUKSTORK, INGÅR I WC 1
K/F	KYL/FRYS	G	GARDEROB	TT	TORKTUMLARE	EL	EL- OCH MEDIE CENTRAL	BH	BRÖSTNINGHÖJD = 0,6 M OM EJ ANNAT ANGES
HÄLL	HÄLL	L	LINNESKÅP	KM	KOMBIMASKIN	Frd	LÄGENHETSFÖRRÅD	RH	RUMSHÖJD = 2,5 M OM EJ ANNAT ANGES
DM	DISKMASKIN	ST/AGG	STÄDSKÅP MED LÄGENHETSAGGREGAT	SCHAKT	SCHAKT				

Med reservation för ändringar

Datum: 2021-08-23

Areor uppmätta enligt SS 02 10 53  
 Ytangelser är preliminära

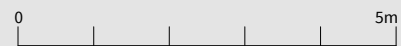

Skala 1:100, 1 cm=1 m (A4)