


BRF VARVSPORTEN, MALMÖ

1

ROK



TRAPPA PLAN **STORLEK LÄGENHET**
 B 2-7 34 m² B1103, B1203, B1303, B1403, B1503*, B1603

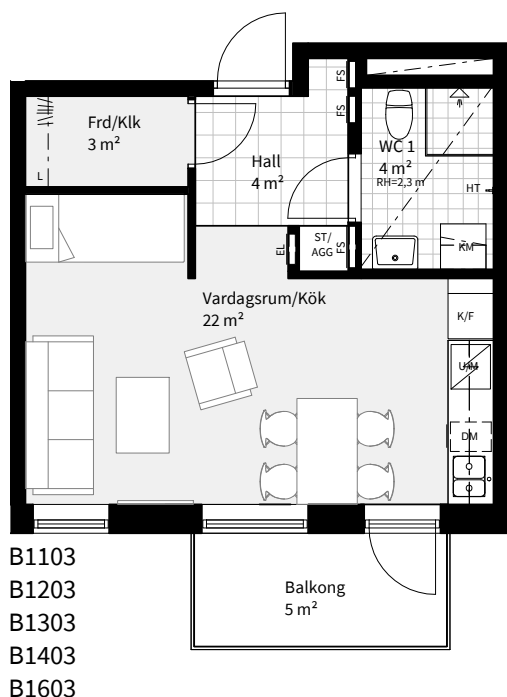

* Unik rumshöjd på plan 6



PLAN 11
 PLAN 10
 PLAN 9
 PLAN 8
 PLAN 7
 PLAN 6
 PLAN 5
 PLAN 4
 PLAN 3
 PLAN 2
 PLAN 1

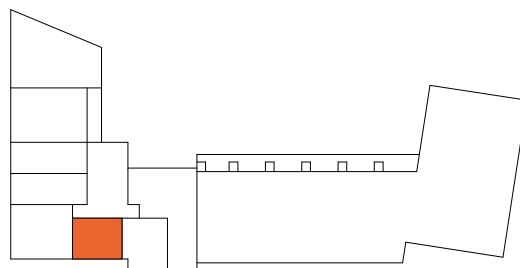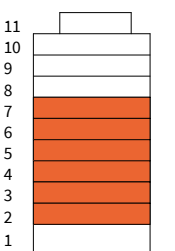


K	KYLSKÅP	M/U	MIKROVÅGS- OCH INBYGGNADSGUGN	ST	STÄDSKÅP	SG	SKJUTDÖRRS-GARDEROB	---	NEDBYGGD VENTILATIONS-KANAL I TAK, HÖJD = 0,3 M
F	FRYS	U/M	KOMBINERAD UGN/MIKROVÅGSUGN	TM	TVÄTTMASKIN	FS	FÖRDELARSKÅP	HT	HANDDUKSTORK, INGÅR I WC 1
K/F	KYL/FRYS	G	GARDEROB	TT	TORKTUMLARE	EL	EL- OCH MEDIE CENTRAL	BH	BRÖSTNINGHÖJD = 0,6 M OM EJ ANNAT ANGES
H	HÄLL	L	LINNESKÅP	KM	KOMBIMASKIN	Frd	LÄGENHETSFÖRRÅD	RH	RUMSHÖJD = 2,5 M OM EJ ANNAT ANGES
DM	DISKMASKIN	ST/AGG	STÄDSKÅP MED LÄGENHETSAGGREGAT	S	SCHAKT				

Med reservation för ändringar

Datum:2020-11-13

Areor uppmätta enligt SS 02 10 53
 Ytangivelser är preliminära

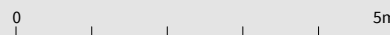

Skala 1:100, 1 cm=1 m (A4)