


# BRF VARVSPORTEN, MALMÖ


**1**  
ROK

**TRAPPA PLAN STORLEK LÄGENHET**  
B 2-6 34 m<sup>2</sup> B1106, B1206, B1306, B1406, B1506

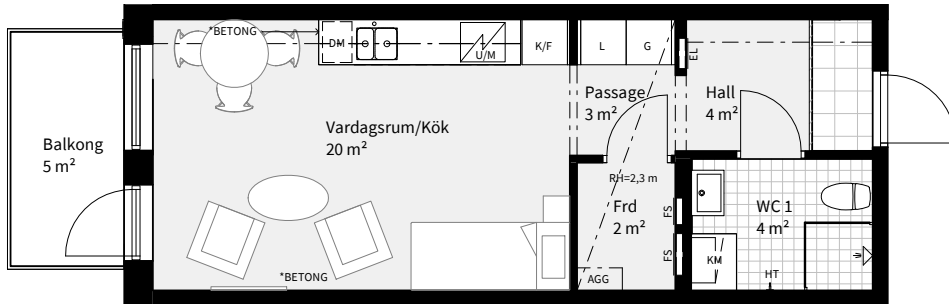

B1106  
B1206  
B1306  
B1406

\*BETONG - ANGER VILKA VÄGGAR SOM ÄR  
MÖJLIGA TILLVALSVÄGGAR I RÅ BETONG


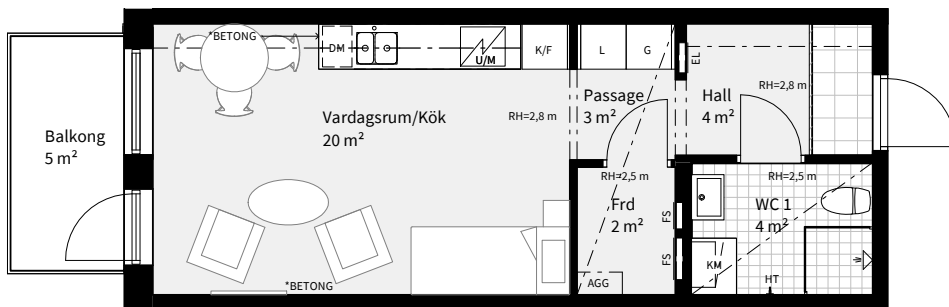


B1506

\*BETONG - ANGER VILKA VÄGGAR SOM ÄR  
MÖJLIGA TILLVALSVÄGGAR I RÅ BETONG



PLAN 11  
PLAN 10  
PLAN 9  
PLAN 8  
PLAN 7  
PLAN 6  
PLAN 5  
PLAN 4  
PLAN 3  
PLAN 2  
PLAN 1

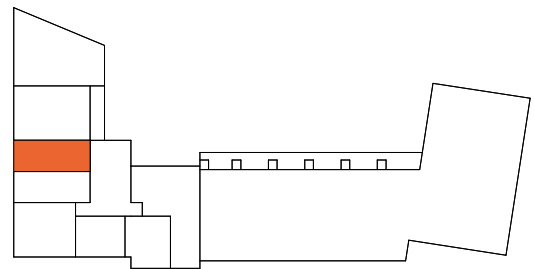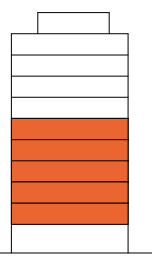

K	KYLSKÅP	M/U	MIKROVÅGS- OCH INBYGGNADSUGN	ST	STÄDSKÅP	SG	SKJUTDÖRRS-GARDEROB	---	NEDBYGGD VENTILATIONS-KANAL I TAK, HÖJD = 0,3 M
F	FRYS	U/M	KOMBINERAD UGN/MIKROVÅGSUGN	TM	TVÄTTMASKIN	FS	FÖRDELARSKÅP	HT	HANDDUKSTORK, INGÅR I WC 1
K/F	KYL/FRYS	G	GARDEROB	TT	TORKTUMLARE	EL	EL- OCH MEDIE CENTRAL	BH	BRÖSTNINGHÖJD = 0,6 M OM EJ ANNAT ANGES
HÄLL	HÄLL	L	LINNESKÅP	KM	KOMBIMASKIN	Frd	LÄGENHETSFÖRRÅD	RH	RUMSHÖJD = 2,5 M OM EJ ANNAT ANGES
DM	DISKMASKIN	ST/AGG	STÄDSKÅP MED LÄGENHETSAGGREGAT	SCHAKT	SCHAKT				

0 5m

Med reservation för ändringar

Datum: 2021-09-30

Areor uppmätta enligt SS 02 10 53  
Ytangelvelser är preliminära

Skala 1:100, 1 cm=1 m (A4)