



BRF VARVSPORTEN, MALMÖ

3
ROK

TRAPPA B
PLAN 3-5, 7
STORLEK 74 m²
LÄGENHET B1201, B1301, B1401, B1601

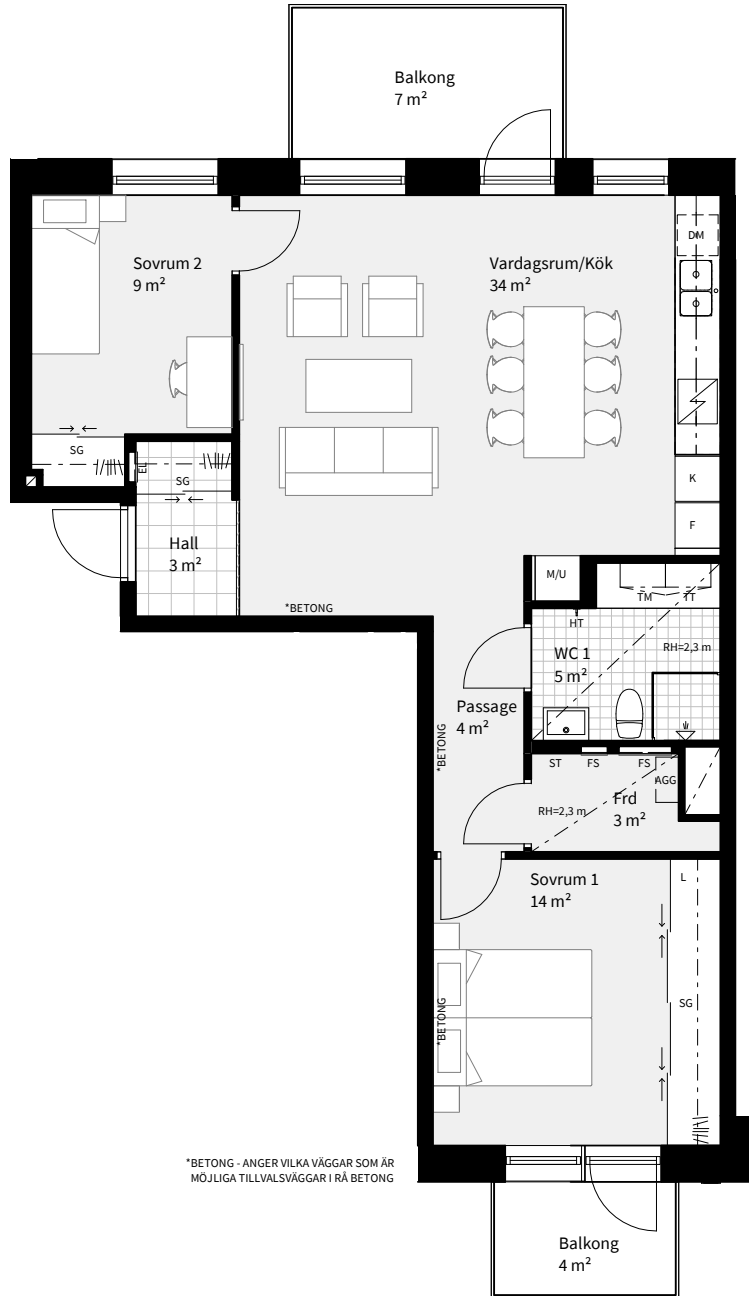

*BETONG - ANGER VILKA VÄGGAR SOM ÄR MÖJLIGA TILLVALSVÄGGAR I RÅ BETONG

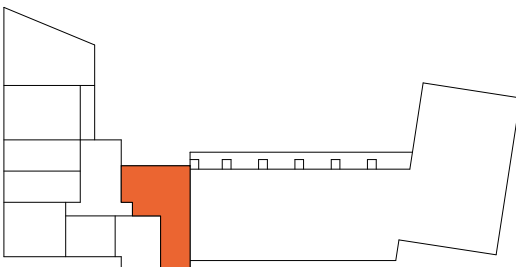

- PLAN 8
- PLAN 7
- PLAN 6
- PLAN 5
- PLAN 4
- PLAN 3
- PLAN 2
- PLAN 1



0 5m

Med reservation för ändringar

Datum: 2021-08-23

Areor uppmätta enligt SS 02 10 53
Ytangelser är preliminära

Se teckenförklaring
på nästa sida

Skala 1:100, 1 cm=1 m (A4)

3
ROK

TRAPPA	PLAN	STORLEK	LÄGENHET
B	3-5, 7	74 m ²	B1201, B1301, B1401, B1601

K	KYLSKÅP	M/U	MIKROVÅGS- OCH INBYGGNADSUGN	ST	STÄDSKÅP	SG	SKJUTDÖRRS-GARDEROB	---	NEDBYGGD VENTILATIONS-KANAL I TAK, HÖJD = 0,3 M
F	FRYS	U/M	KOMBINERAD UGN/ MIKROVÅGSUGN	TM	TVÄTTMASKIN	FS	FÖRDELARSKÅP	HT	HANDDUKSTORK, INGÅR I WC 1
K/F	KYL/FRYS	G	GARDEROB	TT	TORKTUMLARE	EL	EL- OCH MEDIE CENTRAL	BH	BRÖSTNINGHÖJD = 0,6 M OM EJ ANNAT ANGES
	HÄLL	L	LINNESKÅP	KM	KOMBIMASKIN	Frd	LÄGENHETSFÖRRÅD	RH	RUMSHÖJD = 2,5 M OM EJ ANNAT ANGES
DM	DISKMASKIN	ST/AGG	STÄDSKÅP MED LÄGENHETSAGGREGAT		SCHAKT				

Med reservation för ändringar

Datum:2021-08-23

Areor uppmätta enligt SS 02 10 53
Ytangivelser är preliminära

0 5m

Skala 1:100, 1 cm=1 m (A4)