
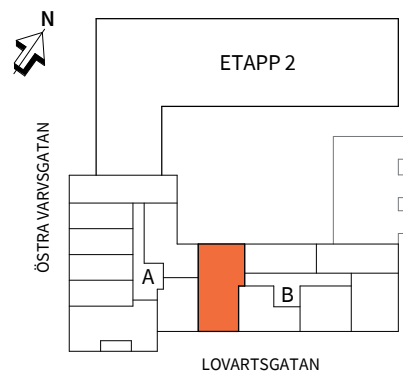


3 ROK

TRAPPA	PLAN	STORLEK	LÄGENHET
B	3-6	79 m ²	B1202, B1302, B1402 & B1502

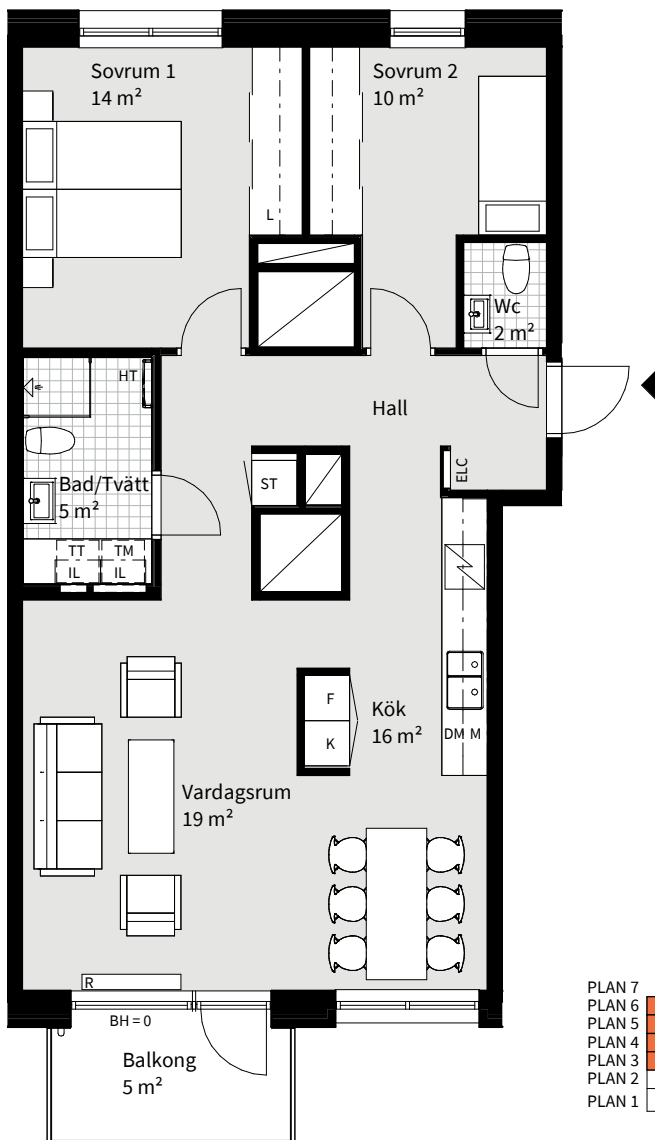

K KYLSKÅP	M MIKROVÅGSUGN I ÖVERSKÅP	H HÖGSKÅP	SCHAKT	IL INSPEKTIONSLUCKA VVS PRELIMINÄR PLACERING
F FRYSS	M/U MIKROVÅGS- OCH INBYGGNADUGN	TM TVÄTTMASKIN	UNDERTAK	HT HANDDUKSTORK, PLACERING VID TILLVAL. ORIGINAL I PENTHOUSE OCH I GATHUSENS ENA BADRUM
K/F KYL/FRYSS	G GARDEROB	TT TORKTUMLARE	RH RUMSHÖJD = 2,5 m OM INTE ANNAT ANGES	R GOLVSTÄENDE LÅG RADIATOR
HÄLL	L LINNESKÅP	KM KOMBIMASKIN	BH BRÖSTNINGSHÖJD = 0,7 m OM INTE ANNAT ANGES	FRD LÄGENHETSFÖRRÅD
DM DISKMASKIN	ST STÄDSKÅP	ELC EL- OCH MEDIACENTRAL		

0 5m

Datum 2020-03-03

Rätt till ändringar förbehålles
Arkitekt: FOJAB

Areor uppmätta enligt SS 02 10 53
Ytangivelser är preliminära

Skala 1:100, 1 cm=1 meter (A4)