
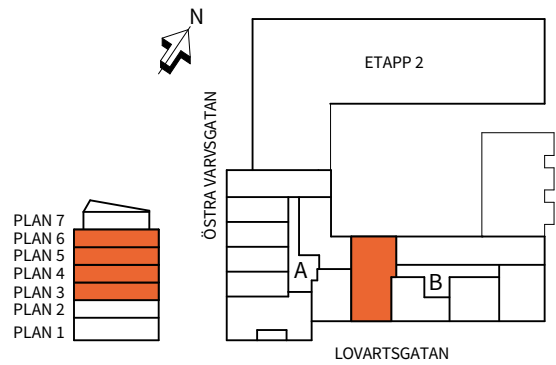


Trappa	Plan	Storlek	Lägenhet
B	3-6	78 m ²	B1202, B1302, B1402, B1502

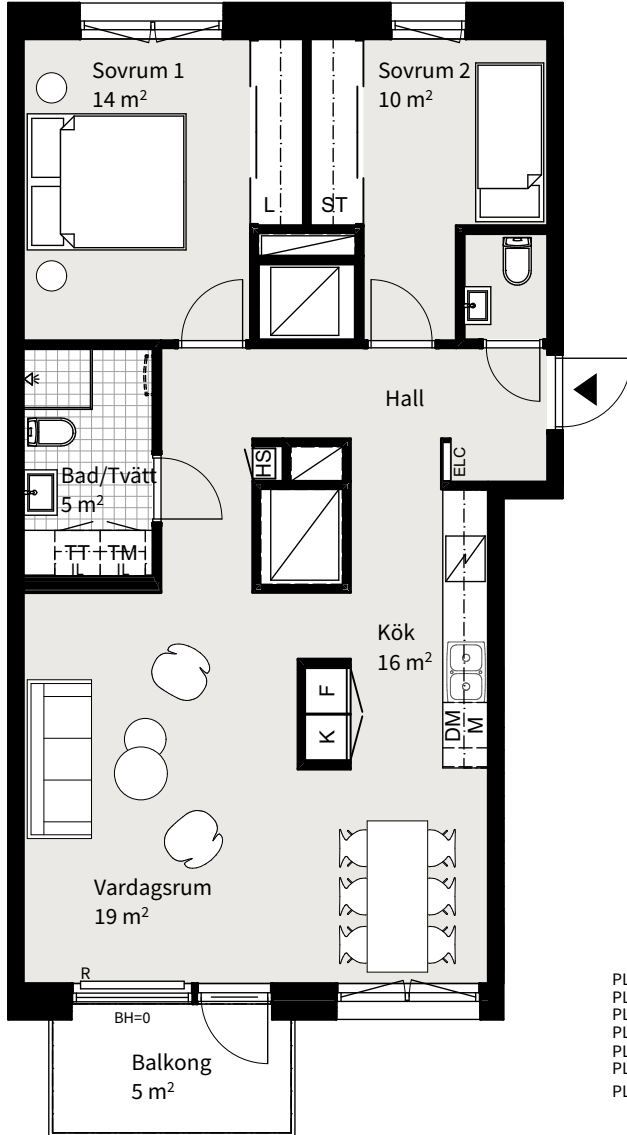

K KYLSKÅP	M MIKROVÅGSUGN I VÄGGSKÅP	HS HÖGSKÅP	SCHAKT	IL INSPEKTIONSLUCKA VVS, PRELIMINÄR PLACERING
F FRYS	M/U MIKROVÅGS- OCH INBYGGNADUGN	TM TVÄTTMASKIN	UNDERTAK	R GOLVSTÄENDE, LÅG RADIATOR
K/F KYL/FRYS	G GARDEROB	TT TORKTUMLARE	HANDUKSTORK, PLACERING VID TILLVAL. ORIGINAL I PENTHOUSE	FRD LÄGENHETSFÖRRÅD
HÅLL	L LINNESKÅP	KM KOMBIMASKIN	SKJUTDÖRRSGARDEROB MED DEL INREDD FÖR GARDEROB, LINNE-/STÄDFÖRVARING	RH RUMSHÖJD=2,5m OM INTE ANNAT ANGES
DM DISKMASKIN	ST STÄDSKÅP	ELC EL- OCH MEDIACENTRAL		BH BRÖSTNINGHÖJD=0,7m OM INTE ANNAT ANGES

0 5m

Datum: 2021-11-15

Rätt till ändringar förbehålles
Arkitekt: FOJAB

Areor uppmätta enligt SS 02 10 53
Ytangelser är preliminära

Skala 1:100, 1 cm=1 meter (A4)