
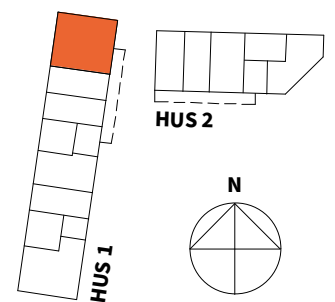
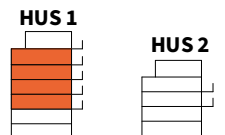


4
ROK

HUS	PLAN	STORLEK	LÄGENHET
1	3-6	104 m ²	B1205, B1305, B1405, B1505

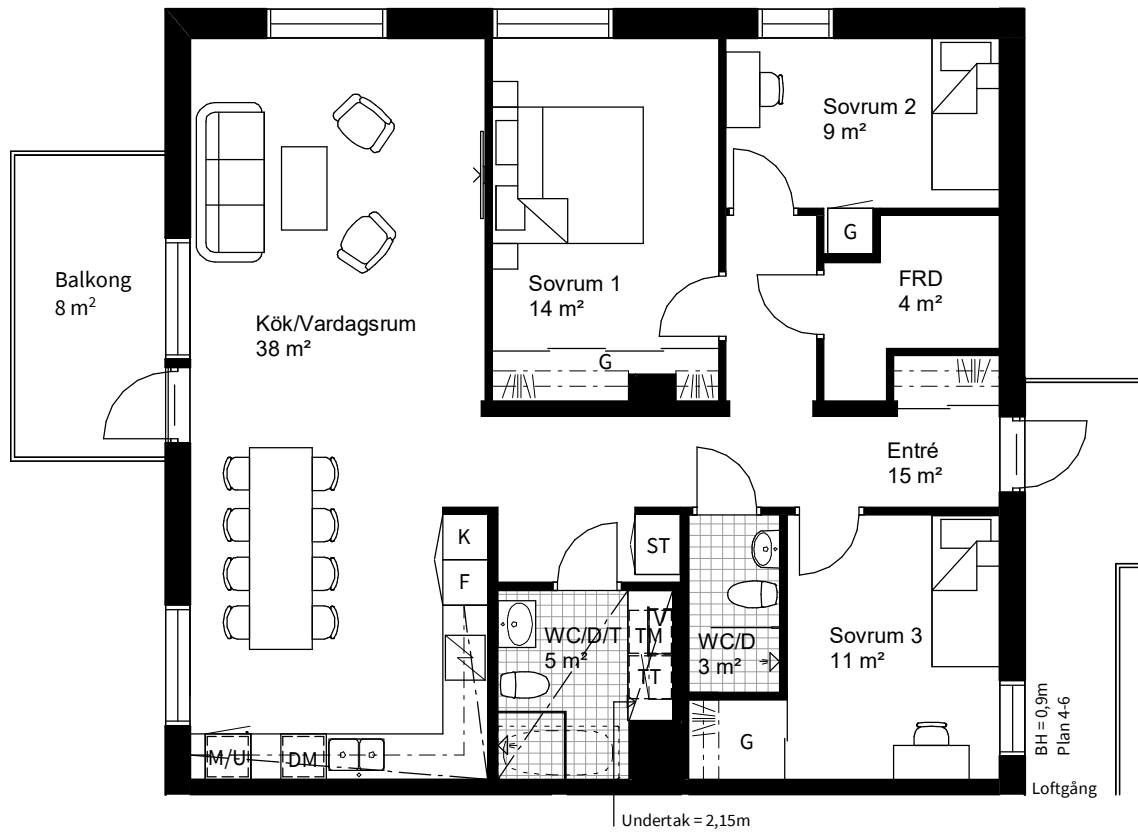

K	KYLSKÅP	M/U	MIKROVÅGS- OCH INBYGGNADSSUGN	KM	KOMBIMASKIN	P	PLANTERINGSLÅDA
F	FRYS	U/M	KOMBINERAD UGN/MIKROVÅGSUGN	HT	HANDUKSTORK	WC/D	WC MED DUSCH
K/F	KYL/FRYS	G	GARDEROB	V	VENTILATIONSAGGREGAT	WC/D/T	WC MED DUSCH OCH TVÄTT
	HÄLL	ST	STÅDSKÅP	FRD	LÄGENHETSFÖRRÅD	BH	BRÖSTNINGSHÖJD FÖNSTER = 0,8 M OM INTE ANNAT ANGES
DM	DISKMASKIN	TM	TVÄTTMASKIN	KFRD	KALLFÖRRÅD	TH	TAKHÖJD = CA. 2,47 M OM INTE ANNAT ANGES
M	MIKROVÅGSUGN I ÖVERSKÅP	TT	TORKTUMLARE	KLK	KLÄDKAMMARE		UNDERTAK = CA. 2,20M OM INTE ANNAT ANGES

Datum: 2020-09-11

Rätt till ändringar förbehålles
Arkitekt: Panorama ArkitekterAreor uppmätta enligt SS 02 10 53
Ytangivelser och rumshöjder är preliminära

0 5m

Skala 1:100, 1 cm = 1 meter (A4)