


BRF VÄSTRA VAKTEN, VARVSSTADEN

2
ROK

TRAPPA	VÅNING	STORLEK	LÄGENHET
B	2-7	61 m ²	B1102, B1202, B1302, B1402, B1502, B1602

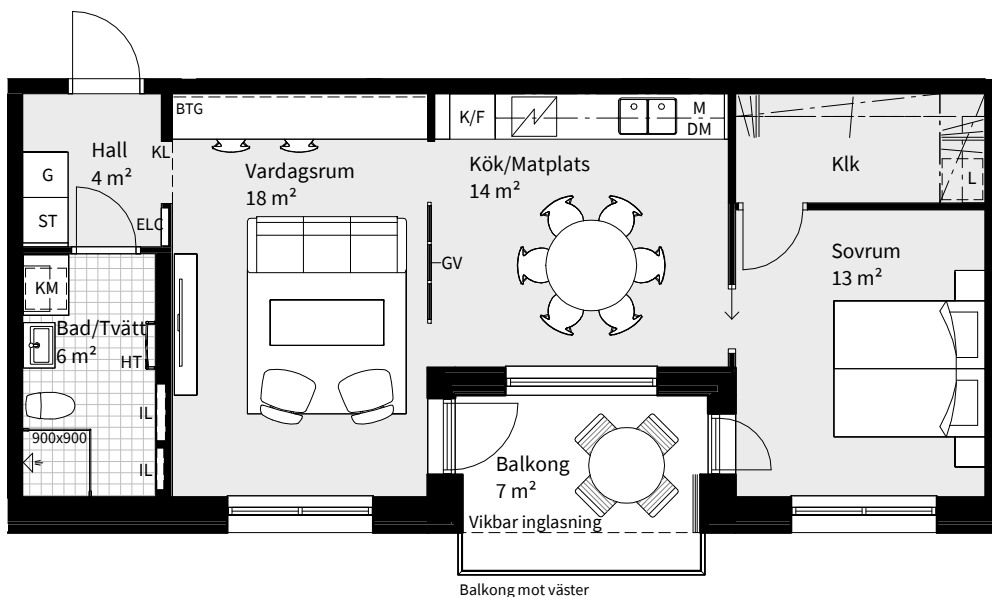

K	KYLSKÅP	M	MIKROVÅGSUGN I ÖVERSKÅP	TM	TVÄTTMASKIN		INKLÄDNAD I TAK	RH	RUMSHÖJD = 2,5 m OM INTE ANNAT ANGES
F	FRYS	M/U	MIKROVÅGS- OCH INBYGGNADSUEN	TT	TORKTUMLARE		FRÄNVALSVÄGG	BH	BRÖSTNINGSHÖJD = 0,6 m OM INTE ANNAT ANGES
K/F	KYL/FRYS	H	HÖGSKÅP	KM	KOMBIMASKIN	GV	INDUSTRIGLASVÄGG, TILLVAL	KL	GRÄNS FÖR TILLVALSKLINIKER
	HÄLL	G	GARDEROB	ST	STÄDFÖRVARING	BTG	BETONGVÄGG, TILLVAL	HT	HANDDUKSTORK
DM	DISKMASKIN	L	LINNEFÖRVARING		SCHAKT	ELC	EL- OCH MEDIACENTRAL	KM	FÖRBEREDELSE KOMBIMASKIN
						IL	INSPEKTIONSLUCKA VVS, PRELIMINÄR PLACERING	T	TILLVAL
								FV	FRÄNVAL
								R	RADIATOR

Datum 2022-04-12 Rätt till ändringar förbehålles.
Arkitekt: FOJAB

Areor uppmätta enligt SS 02 10 53
Ytangivelser är preliminära

0 5m
Skala 1:100, 1 cm=1 meter (A4)