



3
ROK

TRAPPA B
PLAN 6
STORLEK 74 m²
LÄGENHET B1501

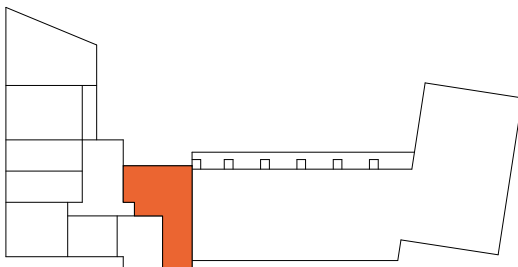

PLAN 8
PLAN 7
PLAN 6
PLAN 5
PLAN 4
PLAN 3
PLAN 2
PLAN 1

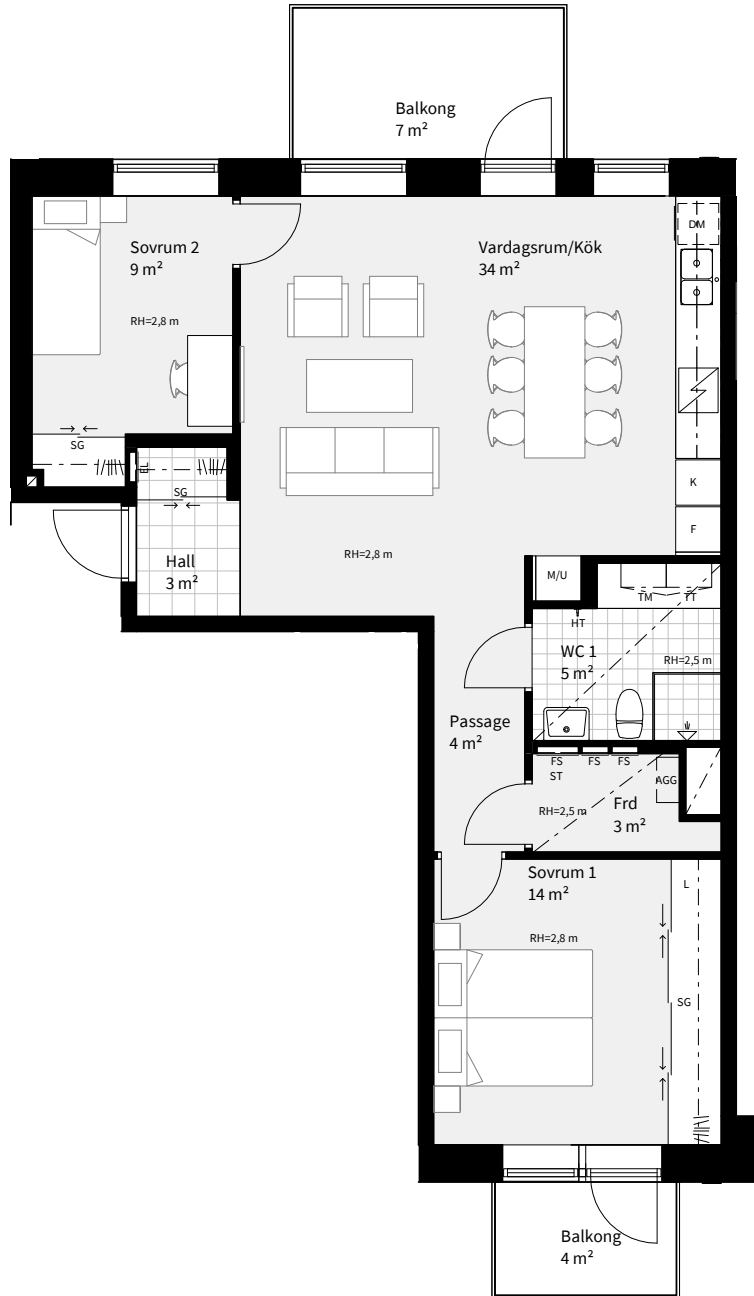

0 5m

Med reservation för ändringar

Datum: 2020-11-13

Areor uppmätta enligt SS 02 10 53
Ytangivelser är preliminära

Se teckenförklaring
på nästa sida

Skala 1:100, 1 cm=1 m (A4)

3
ROK

TRAPPA	PLAN	STORLEK	LÄGENHET
B	6	74 m ²	B1501

K	KYLSKÅP	M/U	MIKROVÅGS- OCH INBYGGNADSUGN	ST	STÄDSKÅP	SG	SKJUTDÖRRS- GARDEROB	---	NEDBYGGD VENTILATIONS- KANAL I TAK, HÖJD = 0,3 M
F	FRYS	U/M	KOMBINERAD UGN/ MIKROVÅGSUGN	TM	TVÄTTMASKIN	FS	FÖRDELARSKÅP	HT	HANDDUKSTORK, INGÅR I WC 1
K/F	KYL/FRYS	G	GARDEROB	TT	TORKTUMLARE	EL	EL- OCH MEDIE CENTRAL	BH	BRÖSTNINGHÖJD = 0,6 M OM EJ ANNAT ANGES
	HÄLL	L	LINNESKÅP	KM	KOMBIMASKIN	Frd	LÄGENHETSFÖRRÅD	RH	RUMSHÖJD = 2,5 M OM EJ ANNAT ANGES
DM	DISKMASKIN	ST/ AGG	STÄDSKÅP MED LÄGENHETSAGGREGAT		SCHAKT				

Med reservation för ändringar

Datum: 2020-11-13

Areor uppmätta enligt SS 02 10 53
Ytangivelser är preliminära

Skala 1:100, 1 cm=1 m (A4)