



3
ROK

TRAPPA	PLAN	STORLEK	LÄGENHET
B	7	87 m ²	B1601

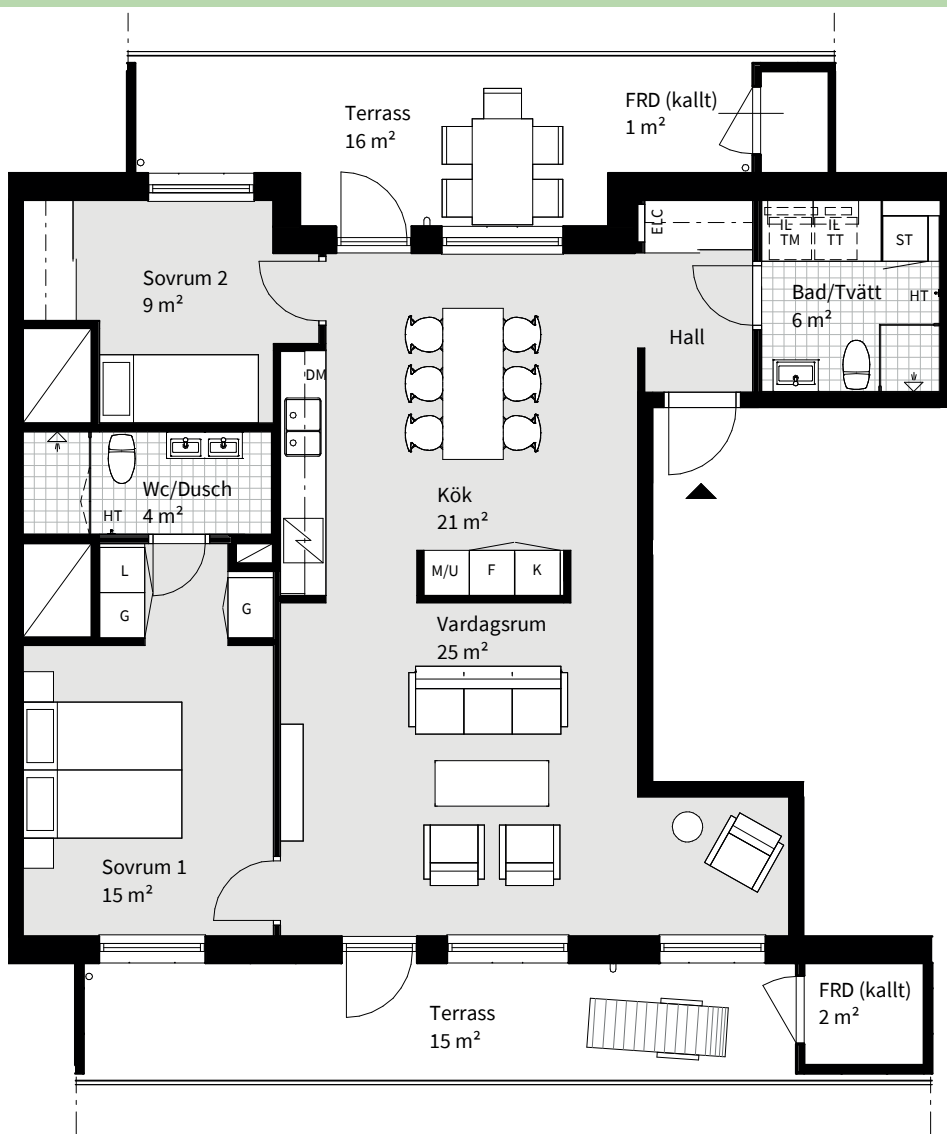

- PLAN 7
- PLAN 6
- PLAN 5
- PLAN 4
- PLAN 3
- PLAN 2
- PLAN 1

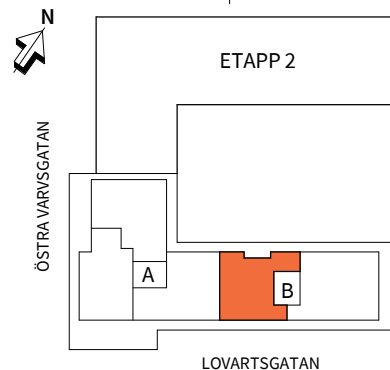

0 5m

Lägenhetsbeskrivning
datum 2020-03-02

Rätt till ändringar förbehålles
Arkitekt: FOJAB


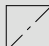

Areor uppmätta enligt SS 02 10 53
Ytangivelser är preliminära

Se teckenförklaring
på nästa sida

Skala 1:100, 1 cm=1 meter (A4)

3
ROK

TRAPPA	PLAN	STORLEK	LÄGENHET
B	7	87 m ²	B1601

K KYLSKÅP	M MIKROVÅGSUGN I ÖVERSKÅP	H HÖGSKÅP	 SCHAKT	IL INSPEKTIONSLUCKA VVS PRELIMINÄR PLACERING
F FRYSS	M/U MIKROVÅGS- OCH INBYGGNADSUGN	TM TVÄTTMASKIN	 UNDERTAK	HT HANDDUKSTORK, PLACERING VID TILLVAL. ORIGINAL I PENTHOUSE OCH I GATHUSENS ENA BADRUM
K/F KYL/FRYS	G GARDEROB	TT TORKTUMLARE	RH RUMSHÖJD = 2,5 m OM INTE ANNAT ANGES	R GOLVSTÄENDE LÅG RADIATOR
 HÄLL	L LINNESKÅP	KM KOMBIMASKIN	BH BRÖSTNINGSHÖJD = 0,7 m OM INTE ANNAT ANGES	FRD LÄGENHETSFÖRRÅD
DM DISKMASKIN	ST STÄDSKÅP	ELC EL- OCH MEDIACENTRAL		

0 5m

Datum 2020-03-03

Rätt till ändringar förbehålles
Arkitekt: FOJABAreor uppmätta enligt SS 02 10 53
Ytangivelser är preliminära

Skala 1:100, 1 cm=1 meter (A4)