
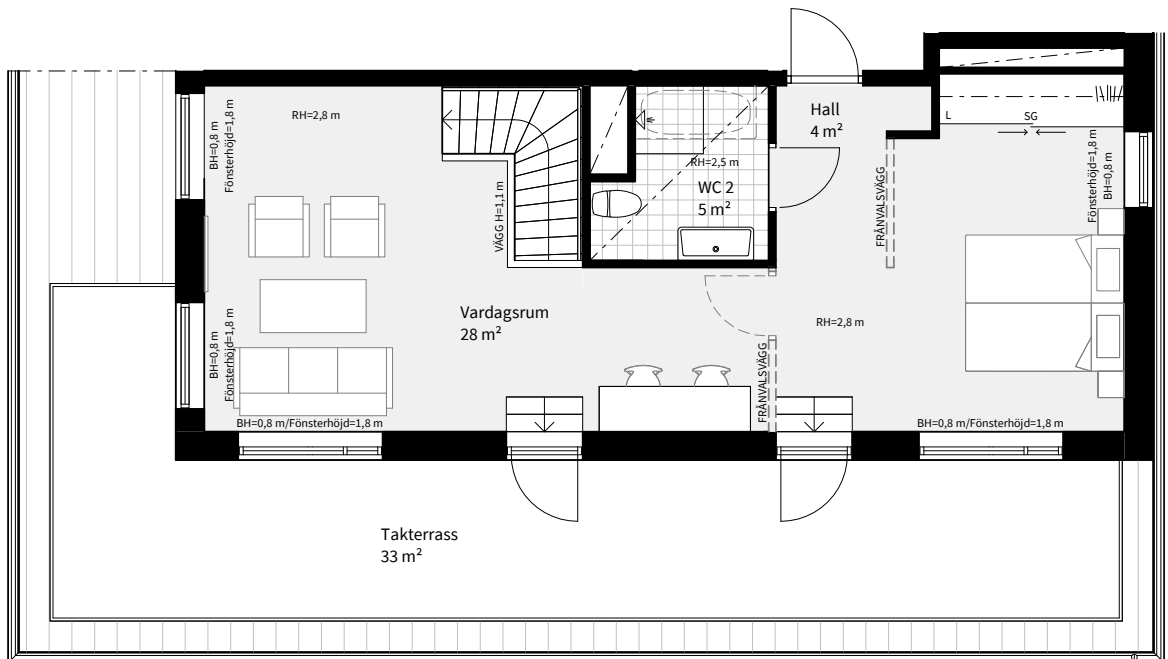


BRF VARVSPORTEN, MALMÖ

6
ROK

TRAPPA PLAN **STORLEK LÄGENHET**
B 10-11 156 m² Etage lägenhet B1901

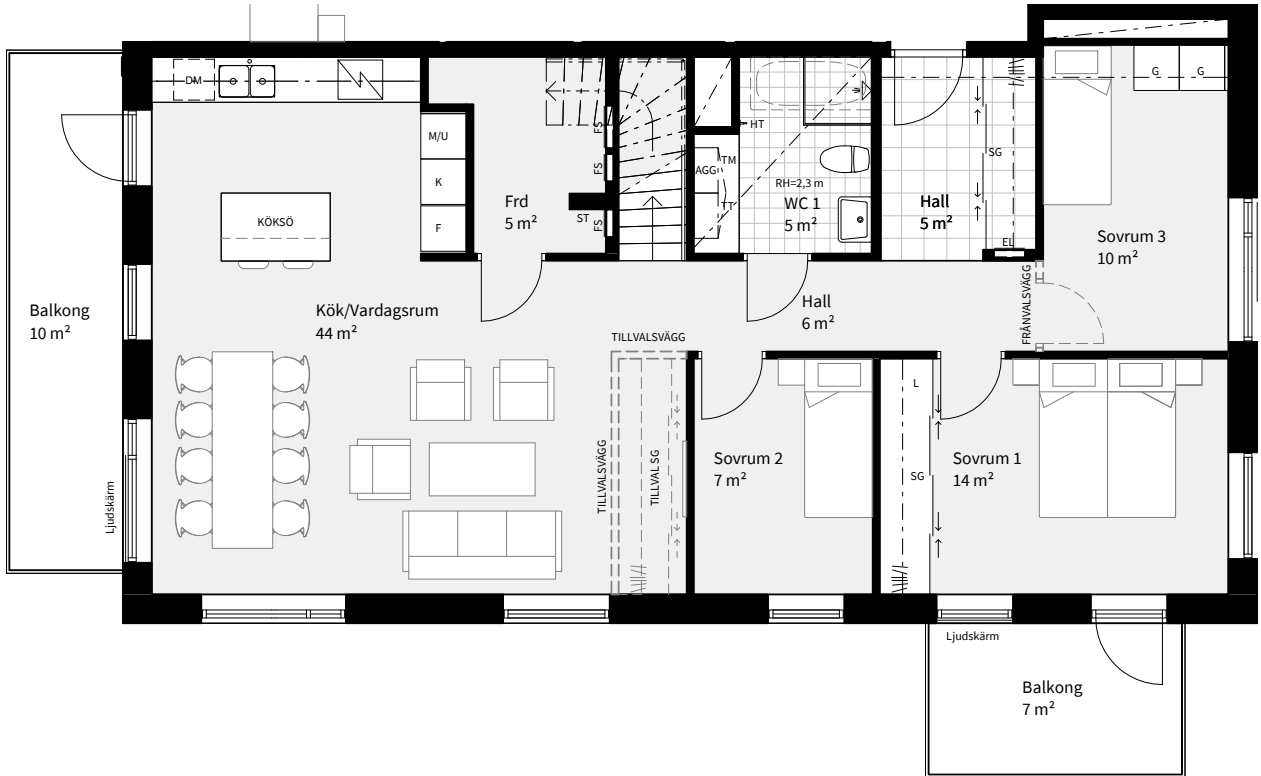

Med reservation för ändringar

Datum: 2020-11-13



Areor uppmätta enligt SS 02 10 53
Ytangivelser är preliminära

Se teckenförklaring
på nästa sida


Skala 1:100, 1 cm=1 m (A4)

6
ROK

TRAPPA PLAN **STORLEK** **LÄGENHET**
B 10-11 156 m² Etage lägenhet B1901

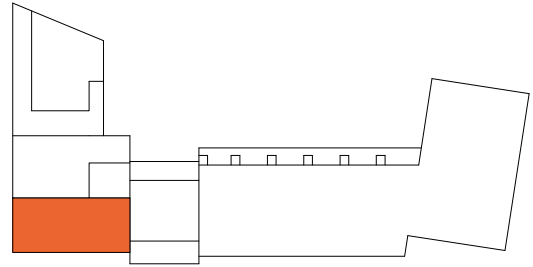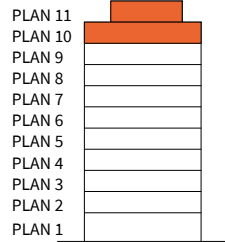

KYLSKÅP	MIKROVÅGS- OCH INBYGGNADSUGN	STÄDSKÅP	SKJUTDÖRRS-GARDEROB	NEDBYGGD VENTILATIONS-KANAL I TAK, HÖJD = 0,3 M
FRYS	KOMBINERAD UGN/ MIKROVÅGSUGN	TVÄTTMASKIN	FÖRDELARSKÅP	HANDDUKSTORK, INGÅR I WC 1
KYL/FRYS	GARDEROB	TORKTUMLARE	EL- OCH MEDIE CENTRAL	BRÖSTNINGHÖJD = 0,6 M OM EJ ANNAT ANGES
HÄLL	LINNESKÅP	KOMBIMASKIN	LÄGENHETSFÖRRÅD	RUMSHÖJD = 2,5 M OM EJ ANNAT ANGES
DISKMASKIN	STÄDSKÅP MED LÄGENHETSAGGREGAT	SCHAKT		

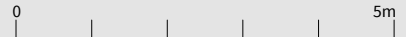

Med reservation för ändringar

Datum: 2020-11-13

Areor uppmätta enligt SS 02 10 53
Ytangivelser är preliminära

Skala 1:100, 1 cm=1 m (A4)