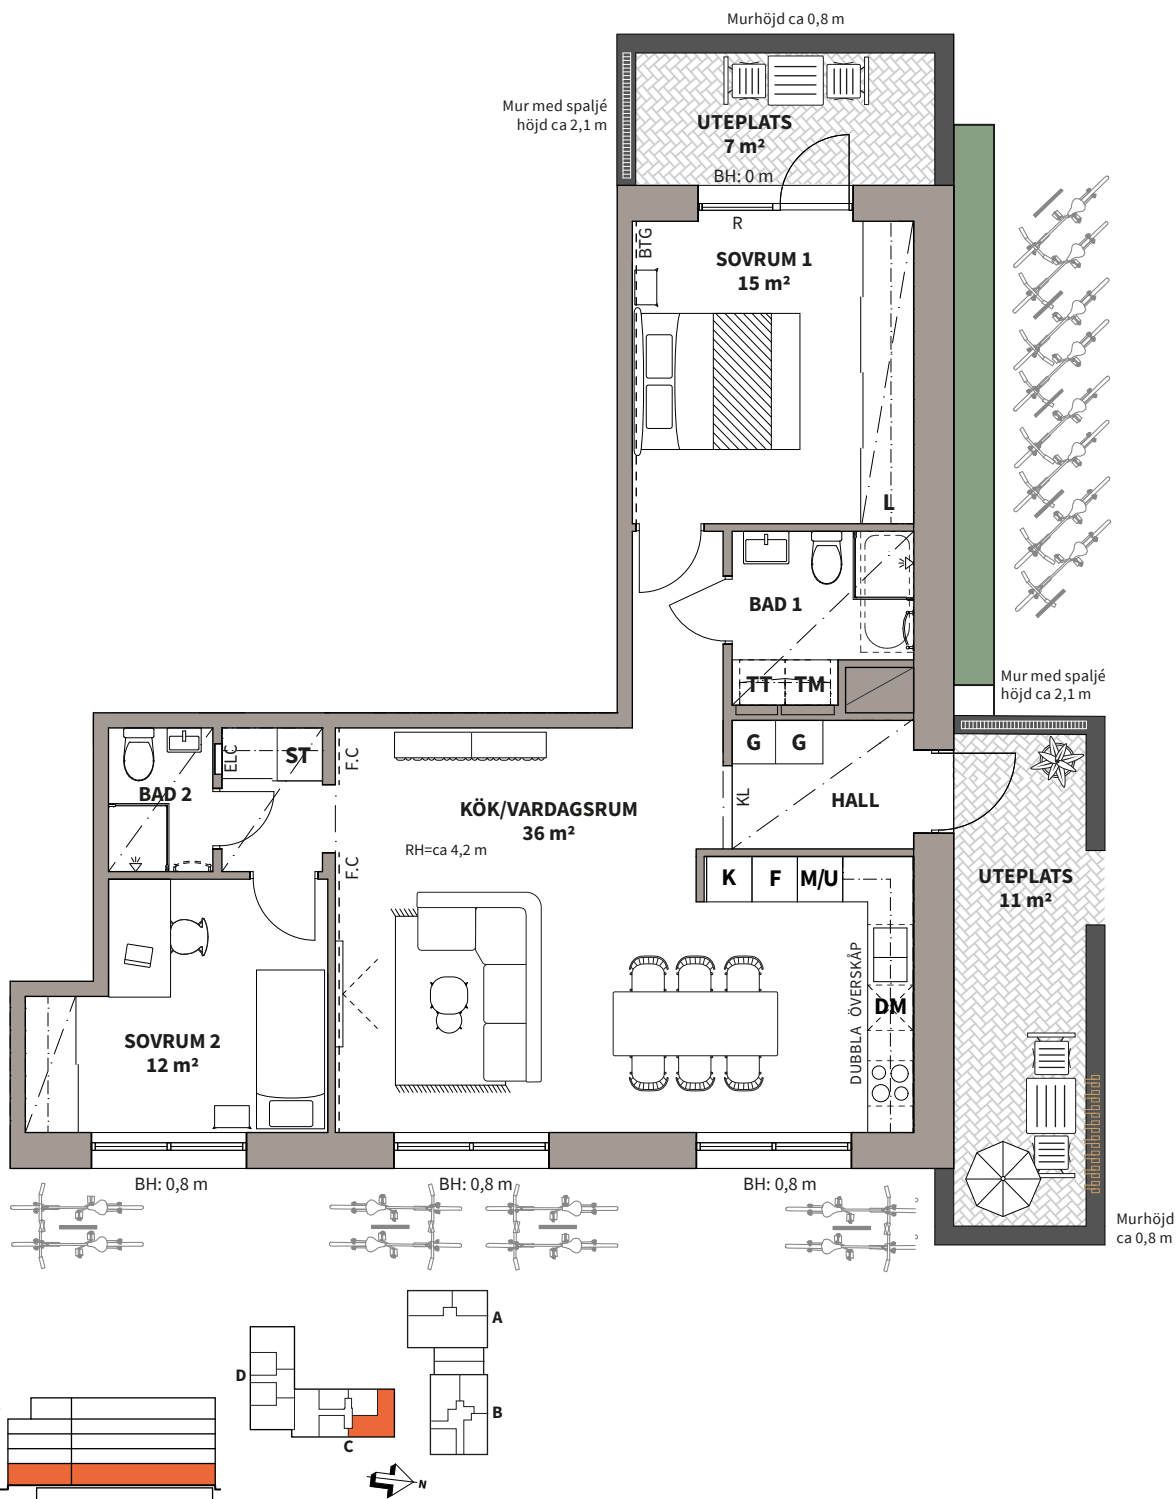


3
ROK

Hus	Våning	Storlek	Lägenhet
C	1	ca 83 m ²	C1004

Lägenhetsbeskrivning
datum FK 2022-09-12

Rätt till ändringar förbehålles

Areor uppmätta enligt SS 02 10 53
Ytangelser är preliminäraSe teckenförklaring
på nästa sida