


3
ROK

Hus	Våning	Storlek	Lägenhet
C	2, 3, 4	ca 84 m ²	C1101, C1201, C1301

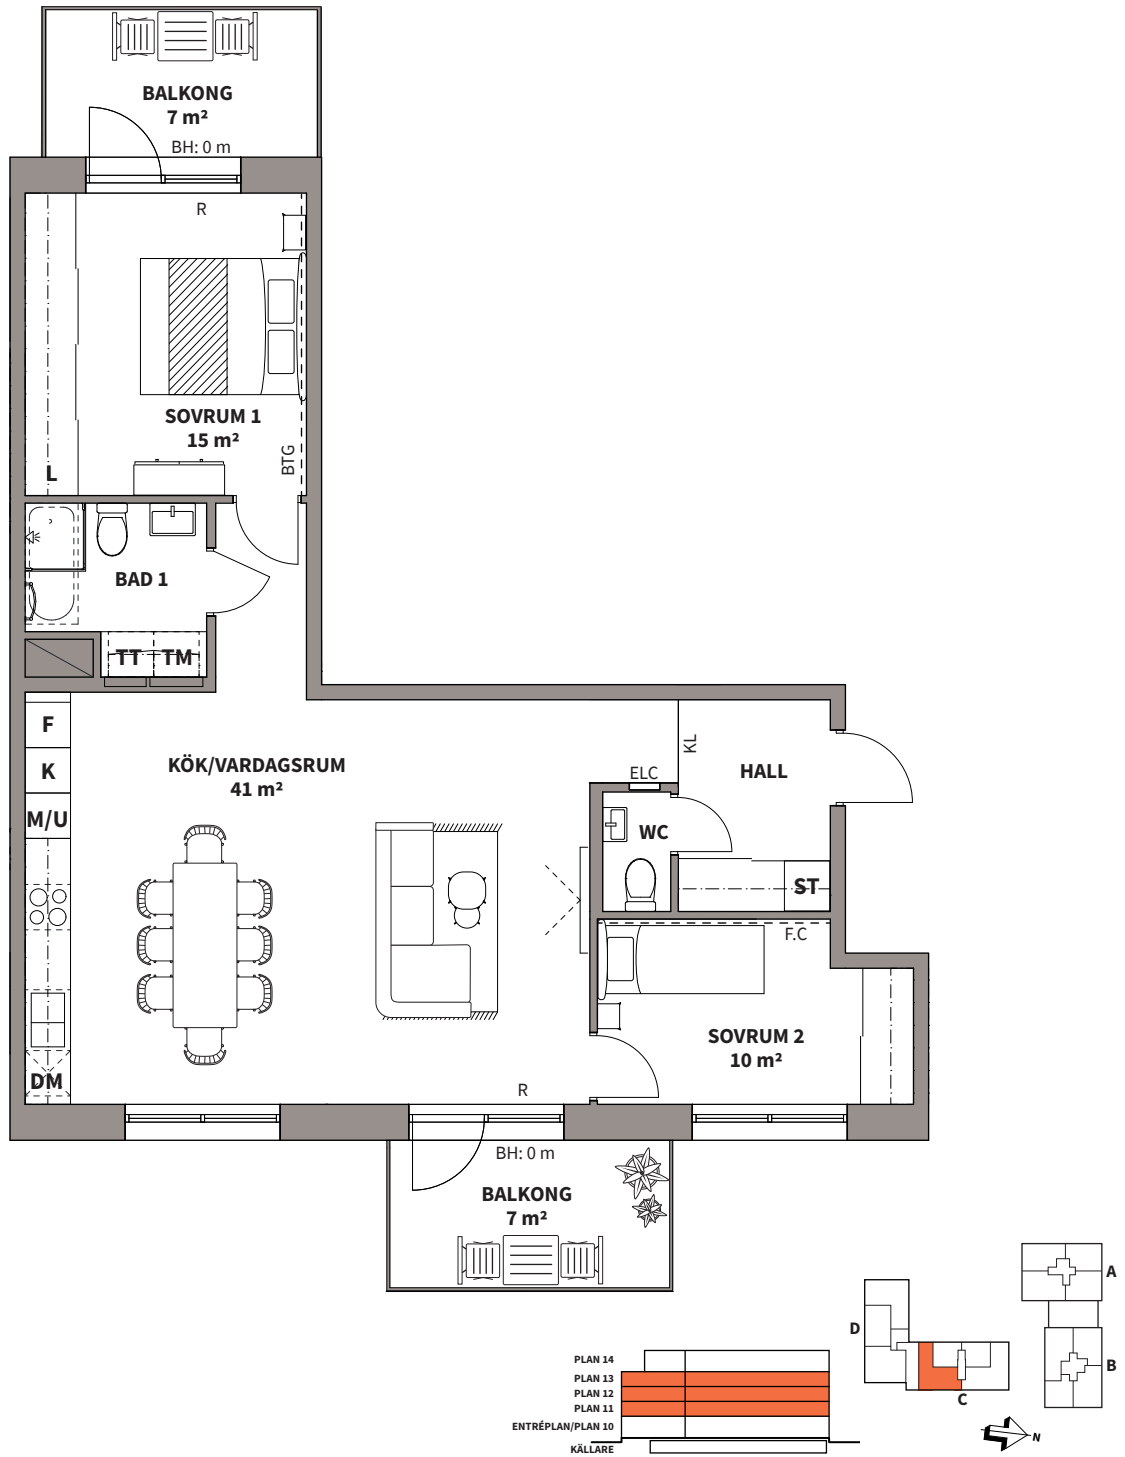

Lägenhetsbeskrivning
datum FK 2022-06-01

Rätt till ändringar förbehålles


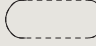


Areor uppmätta enligt SS 02 10 53
Ytangivelser är preliminära

Se teckenförklaring
på nästa sida

0 5 m
Skala 1:100, 1 cm = 1 m

3
ROK

Hus	Våning	Storlek	Lägenhet
C	2, 3, 4	ca 84 m ²	C1101, C1201, C1301

K KYLSKÅP	M/U HÖGSKÅP MED UGN/ MIKROVÅGSUGN	G GARDEROB	 NEDBYGGT UNDERTAK (REDUCERAD RUMSHÖJD)	 BADKAR TILLVAL
F FRYS	M/U KOMBINERAD UGN/ MIKROVÅGSUGN	L LINNEFÖRVARING	F VÄGG/DÖRR/INREDNING SOM ÄR FRÅNVAL	 HANDDUKSTORK TILLVAL
K/F KYL/FRYS	M MIKROVÅGSUGN I ÖVERSKÅP	TM TVÄTTMASKIN	RH RUMSHÖJD = ca 2,50 m OM EJ ANNAT ANGES	T VÄGGSKÅP TILLVAL
 HÅLL	U UGN UNDER HÅLL	TT TORKTUMLARE	BH BRÖSTNINGSHÖJD = CA 0,6 M OM EJ ANNAT ANGES	KL GRÄNS FÖR TILLVALSKLINKER
DM DISKMASKIN	ST STÅD	KM KOMBIMASKIN	ELC EL- OCH MEDIACENTRAL	BTG BETONGVÄGG TILLVAL
			R GOLVSTÄENDE LÅG RADIATOR	F.C FONDVÄGG FORM CEMENT TILLVAL

Lägenhetsbeskrivning
datum FK 2022-06-01

Rätt till ändringar förbehålles

Areor uppmätta enligt SS 02 10 53
Ytangivelser är preliminära