
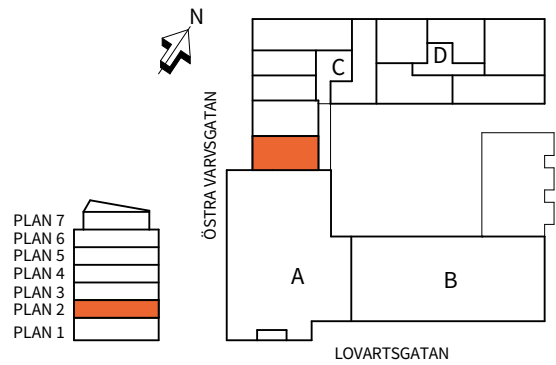


| Trappa | Plan | Storlek           | Lägenhet |
|--------|------|-------------------|----------|
| C      | 2    | 51 m <sup>2</sup> | C1102    |

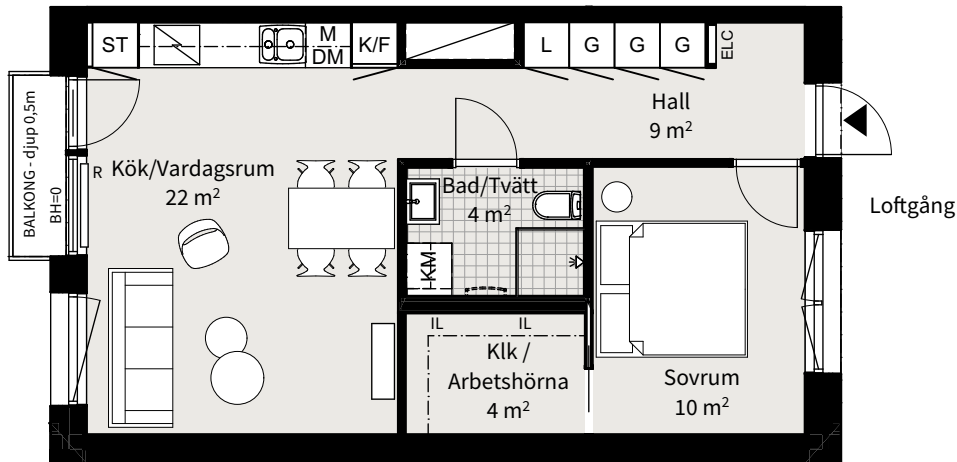

|                      |  |                                 |  |  |
|----------------------|--|---------------------------------|--|--|
| <b>K</b> KYLSKÅP     | <b>M</b> MIKROVÅGSUGN I VÄGGSKÅP       | <b>HS</b> HÖGSKÅP               | SCHAKT   | <b>IL</b> INSPEKTIONSLUCKA VVS, PRELIMINÄR PLACERING |
| <b>F</b> FRYS        | <b>M/U</b> MIKROVÅGS- OCH INBYGGNADUGN | <b>TM</b> TVÄTTMASKIN           | UNDERTAK   | <b>R</b> GOLVSTÄENDE, LÅG RADIATOR                   |
| <b>K/F</b> KYL/FRYS  | <b>G</b> GARDEROB                      | <b>TT</b> TORKTUMLARE           | HANDUKSTORK, PLACERING VID TILLVAL. ORIGINAL I PENTHOUSE             | <b>FRD</b> LÄGENHETSFÖRRÅD                           |
| HÅLL                 | <b>L</b> LINNESKÅP                     | <b>KM</b> KOMBIMASKIN           | SKJUTDÖRRSGARDEROB MED DEL INREDD FÖR GARDEROB, LINNE-/STÄDFÖRVARING | <b>RH</b> RUMSHÖJD=2,5m OM INTE ANNAT ANGES          |
| <b>DM</b> DISKMASKIN | <b>ST</b> STÄDSKÅP                     | <b>ELC</b> EL- OCH MEDIACENTRAL |  | <b>BH</b> BRÖSTNINGHÖJD=0,7m OM INTE ANNAT ANGES     |

0 5m

Datum: 2021-02-12

Rätt till ändringar förbehålles  
Arkitekt: FOJAB

Areor uppmätta enligt SS 02 10 53  
Ytangelser är preliminära

Skala 1:100, 1 cm=1 meter (A4)