


BRF VÄSTRA VAKTEN, VARVSSTADEN

3
ROK

TRAPPA VÅNING STORLEK LÄGENHET
C 3,5,7 72 m² C1202, C1402, C1602

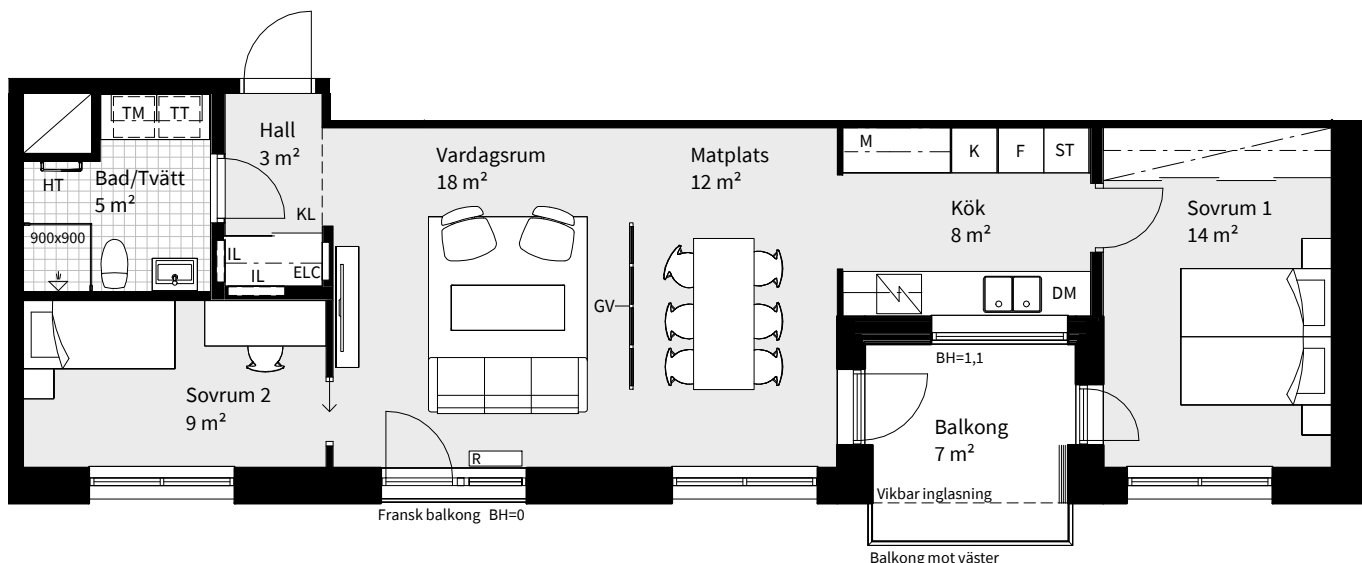

K KYLSKÅP	M MIKROVÅGSUGN I ÖVERSKÅP	TM TVÄTTMASKIN	INKLÄDNAD I TAK	RH RUMSHÖJD = 2,5 m OM INTE ANNAT ANGES
F FRYS	M/U MIKROVÅGS- OCH INBYGGNADSUGN	TT TORKTUMLARE	FRÅNVALSVÄGG	BH BRÖSTNINGSHÖJD = 0,6 m OM INTE ANNAT ANGES
K/F KYL/FRYS	H HÖGSKÅP	KM KOMBIMASKIN	GV INDUSTRIGLASVÄGG, TILLVAL	KL GRÄNS FÖR TILLVALSKLINCKER
HÄLL	G GARDEROB	ST STÄDFÖRVARING	BTG BETONGVÄGG, TILLVAL	HT HANDDUKSTORK
DM DISKMASKIN	L LINNEFÖRVARING	SCHAKT	ELC EL- OCH MEDIACENTRAL	KM FÖRBEREDELSE KOMBIMASKIN
			IL INSPEKTIONSLUCKA VVS, PRELIMINÄR PLACERING	T TILLVAL
				FV FRÅNVAL
				R RADIATOR

Datum 2022-04-12 Rätt till ändringar förbehålles.
Arkitekt: FOJAB

Areor uppmätta enligt SS 02 10 53
Ytangivelser är preliminära

0 5m
Skala 1:100, 1 cm=1 meter (A4)