
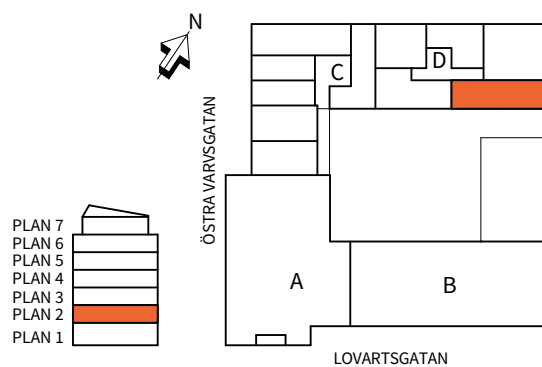


2  
ROK

Trappa Plan Storlek Lägenhet  
D 2 55 m<sup>2</sup> D1103

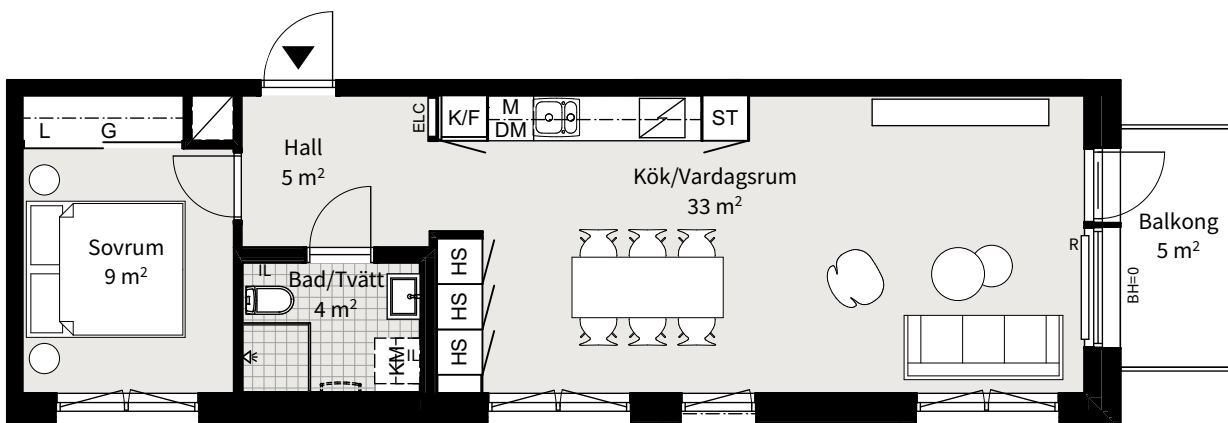

KYLSKÅP	MIKROVÅGSUGN I VÄGGSKÅP	HÖGSKÅP	SCHAKT	INSPEKTIONSLUCKA VVS, PRELIMINÄR PLACERING
FRYS	MIKROVÅGS- OCH INBYGGNADUGN	TVÄTTMASKIN	UNDERTAK	GOLVSTÄENDE, LÅG RADIATOR
KYL/FRYS	GARDEROB	TORKTUMLARE	HANDUKSTORK, PLACERING VID TILLVAL. ORIGINAL I PENTHOUSE	LÄGENHETSFÖRRÅD
HÅLL	LINNESKÅP	KOMBIMASKIN	SKJUTDÖRRSGARDEROB MED DEL INREDD FÖR GARDEROB, LINNE-/STÄDFÖRVARING	RUMSHÖJD=2,5m OM INTE ANNAT ANGES
DISKMASKIN	STÄDSKÅP	EL- OCH MEDIACENTRAL		BRÖSTNINGHÖJD=0,7m OM INTE ANNAT ANGES

Datum: 2021-02-12

Rätt till ändringar förbehålles  
Arkitekt: FOJAB

Areor uppmätta enligt SS 02 10 53  
Ytangelser är preliminära

0 5m

Skala 1:100, 1 cm=1 meter (A4)