
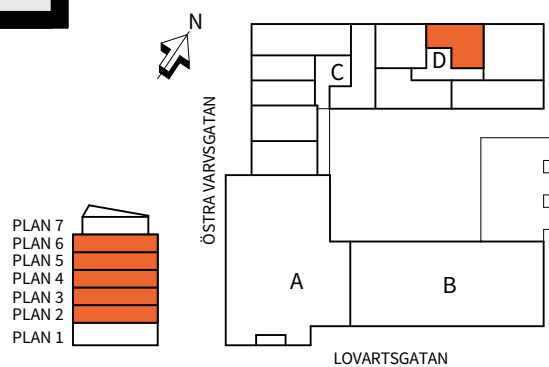


Trappa	Plan	Storlek	Lägenhet
D	2-6	43 m ²	D1101, D1201, D1301, D1401, D1501

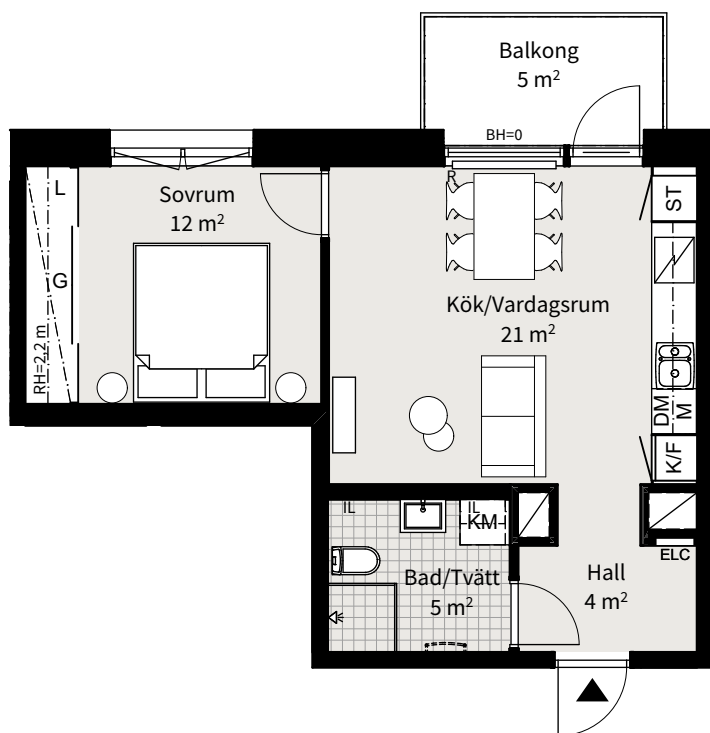

KYLSKÅP	MIKROVÅGSUGN I VÄGGSKÅP	HÖGSKÅP	SCHAKT	INSPEKTIONSLUCKA VVS, PRELIMINÄR PLACERING
FRYS	MIKROVÅGS- OCH INBYGGNADUGN	TVÄTTMASKIN	UNDERTAK	GOLVSTÄENDE, LÅG RADIATOR
KYL/FRYS	GARDEROB	TORKTUMLARE	HANDUKSTORK, PLACERING VID TILLVAL. ORIGINAL I PENTHOUSE	LÄGENHETSFÖRRÅD
HÄLL	LINNESKÅP	KOMBIMASKIN	SKJUTDÖRRSGARDEROB MED DEL INREDD FÖR GARDEROB, LINNE-/STÄDFÖRVARING	RUMSHÖJD=2,5m OM INTE ANNAT ANGES
DISKMASKIN	STÄDSKÅP	EL- OCH MEDIACENTRAL		BRÖSTNINGHÖJD=0,7m OM INTE ANNAT ANGES

0 5m

Datum: 2021-02-12

Rätt till ändringar förbehålles
Arkitekt: FOJAB

Areor uppmätta enligt SS 02 10 53
Ytangivelser är preliminära

Skala 1:100, 1 cm=1 meter (A4)