
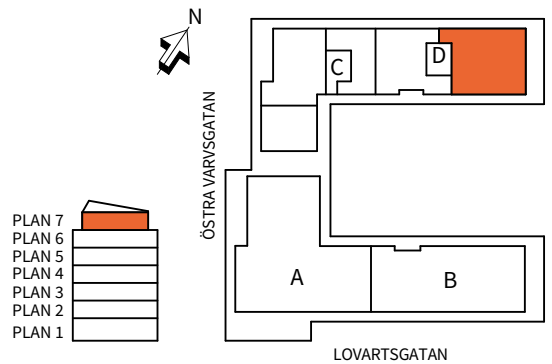


4
ROK

Trappa Plan Storlek Lägenhet
D 7 114 m² D1601

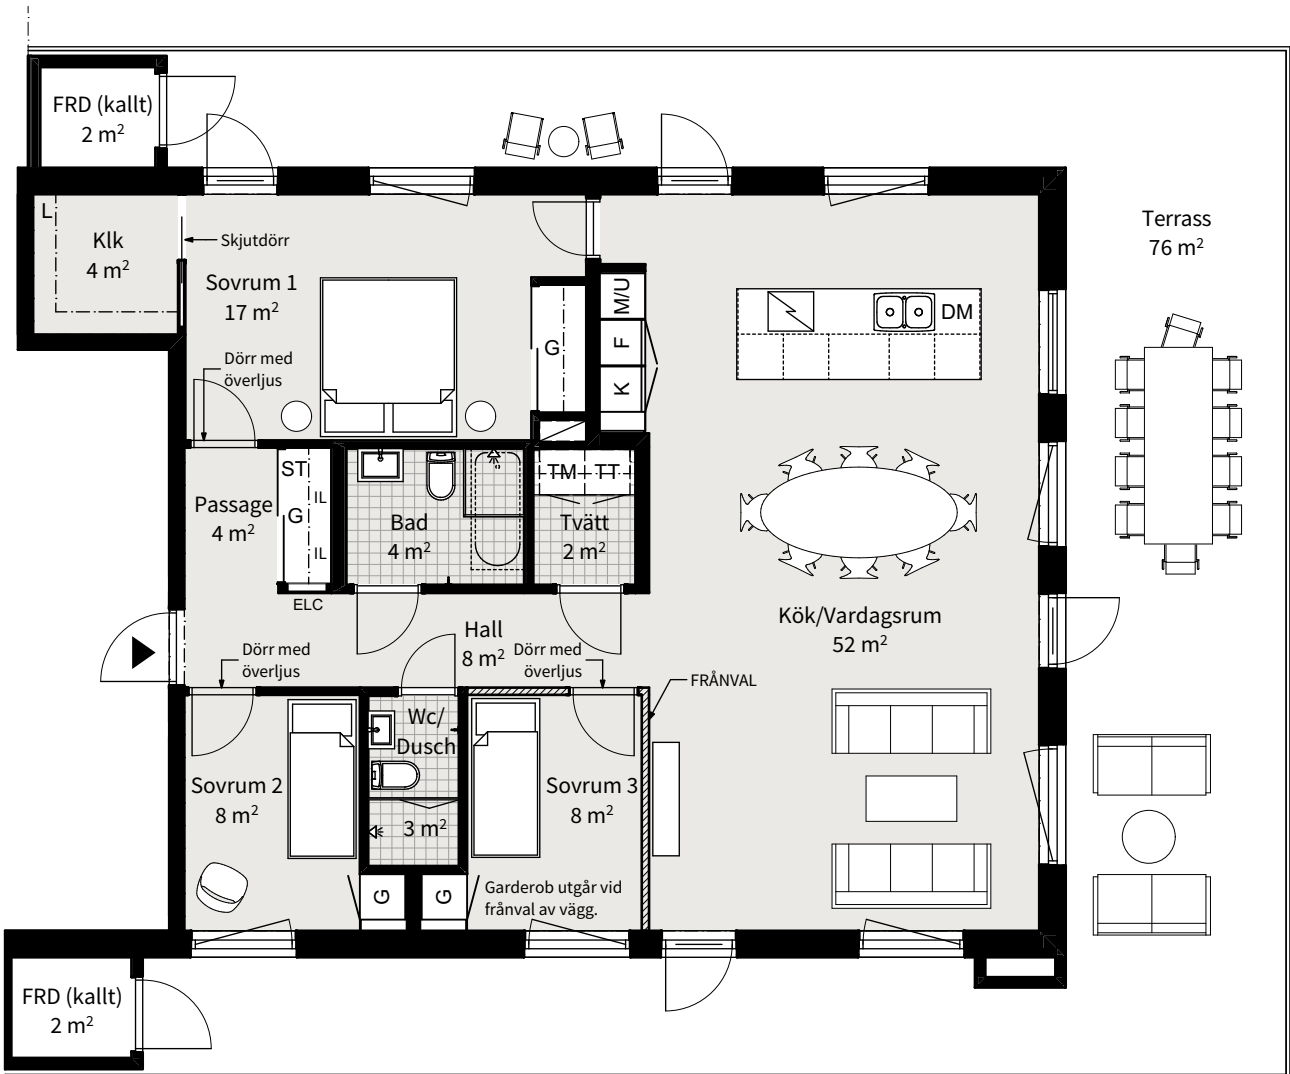

0 5m

Datum: 2021-02-12

Rätt till ändringar förbehålles
Arkitekt: FOJAB

Areor uppmätta enligt SS 02 10 53
Ytangivelser är preliminära

Skala 1:100, 1 cm=1 meter (A4)