
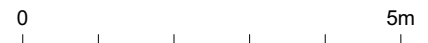


Tre rum och kök, 69m²

ARENASTADEN HUS E

VÅNING 03 - 10 OCH 12 - 20



LÄGENHET E-1202, E-1305, E-1406, E-1506, E-1606, E-1706, E-1806, E-1906, E-2106, E-2206, E-2306, E-2406, E-2506, E-2606, E-2706, E-2806, E-2906

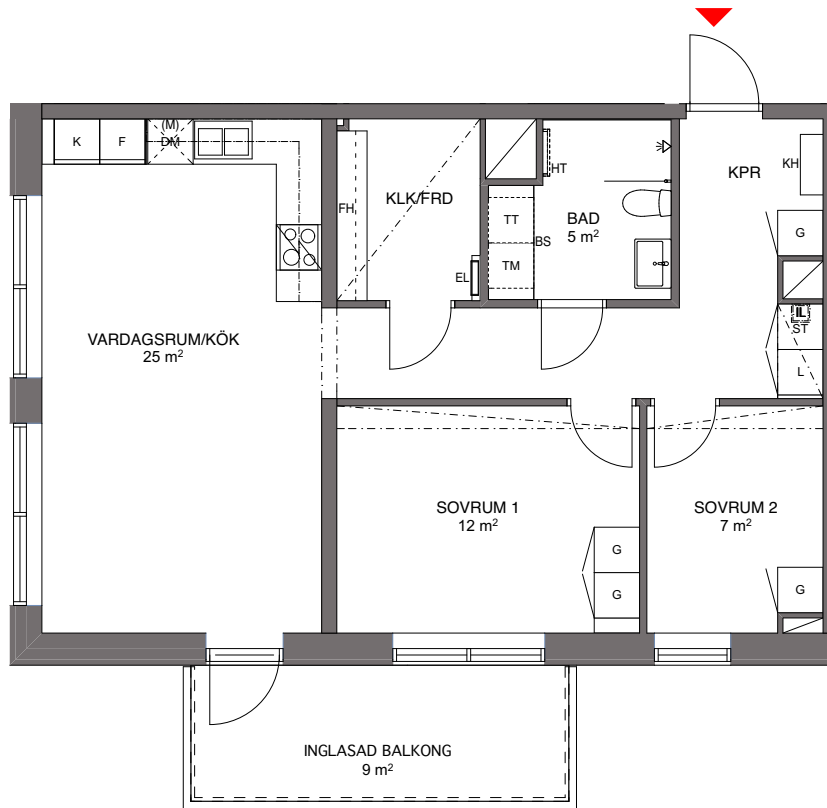

Skala 1:100, 1 cm = 1 meter

| | | | | | | | |
|-----|-------------------------------|----|----------------------------|----|---------------------------------|----|---|
| K | KYLSKÅP | G | GARDEROB | TM | TVÄTTMASKIN | | SCHAKT |
| F | FRYSSKÅP | L | LINNESKÅP | TT | TORKTUMLARE | | RUMSHÖJD 2,5 m |
| K/F | KYL/FRYS | ST | STÅDSKÅP | TP | TVÄTTPELARE (TM + TT) | | UNDERTAK (LÄGRE RUMSHÖJD) |
| M/U | MIKROVÅGS- OCH INBYGGNADSUGN* | KH | KAPPHYLLA | BS | BÄNKSKIVA OVAN TM/TT | H | FÖNSTERHÖJD / VÄGGHÖJD |
| | SPISHÄLL | FH | FÖRRÅDSHYLLA MED KLÅDSTÅNG | | DUSCHPLATS | | FÖRRÅD I LÄGENHET |
| DM | DISKMASKIN | EL | EL- OCH MEDIACENTRAL | | DUSCHVÄGG | BH | ANGER BRÖSTNINGSHÖJD |
| (M) | PLATS FÖR MIKROVÅGSUGN | | SKÅPHÖJD 2,38 m | HT | PLATS FÖR HANDDUKSTORK, TILLVAL | | BRÖSTNINGSHÖJD 0,7 m DÅR ANNAT EJ ANGES |
| | | | | | | IL | INSPEKTIONSLUCKA |

* OBS: INBYGGNADSUGN SITTER UNDER HÄLLEN OM ANNAT INTE ANGES.

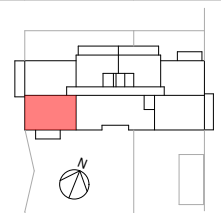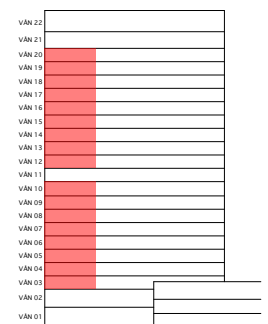

ARKITEKTER ENGSTRAND OCH SPEEK AB

LÄGENHETSBEKRIJVNING DATUM 2016-08-10

REV. 2017-09-04

RÄTT TILL ÄNDRINGAR FÖRBEHÅLLES

AREOR UPMÄTTA ENLIGT SS 02 10 53

YTANGIVELSER ÄR PRELIMINÄRA

PEAB
NORDENS SAMHÄLLSBYGGARE