


# Tre rum och kök, 65m<sup>2</sup>

ARENASTADEN HUS E

VÅNING 03 - 10 OCH 12 - 17

LÄGENHET E-1203, E-1306, E-1407, E-1507, E-1607, E-1707, E-1807, E-1907, E-2107, E-2207, E-2307, E-2407, E-2507, E-2607

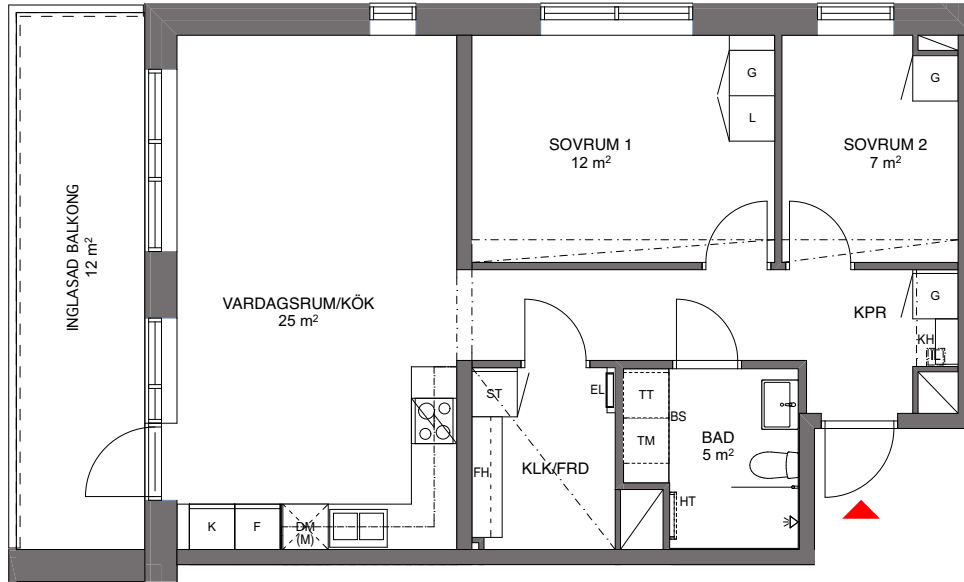

Skala 1:100, 1 cm = 1 meter

K	KYLSKÅP	G	GARDEROB	TM	TVÄTTMASKIN		SCHAKT	
F	FRYSSKÅP	L	LINNESKÅP	TT	TORKTUMLARE		RH RUMSHÖJD 2,5 m	
K/F	KYL/FRYS	ST	STÅDSKÅP	TP	TVÄTTPELARE (TM + TT)		UNDERTAK (LÄGRE RUMSHÖJD)	
M/U	MIKROVÅGS- OCH INBYGGNADSUGN*	KH	KAPPHYLLA	BS	BÄNKSIVA OVAN TM/TT	H	FÖNSTERHÖJD / VÄGGHÖJD	
	SPISHÄLL	FH	FÖRRÅDSHYLLA MED KLÄDSTÅNG		DUSCHPLATS		FÖRRÅD I LÄGENHET	
DM	DISKMASKIN	EL	EL- OCH MEDIACENTRAL		DUSCHVÄGG	BH	ANGER BRÖSTNINGSHÖJD	
(M)	PLATS FÖR MIKROVÅGSUGN		SKÅPHÖJD 2,38 m	HT	PLATS FÖR HANDDUKSTORK, TILLVAL		BRÖSTNINGSHÖJD 0,7 m DÅR ANNAT EJ ANGES	
						IL	INSPEKTIONSLUCKA	

\* OBS: INBYGGNADSUGN SITTER UNDER HÄLLEN OM ANNAT INTE ANGES.

ARKITEKTER ENGSTRAND OCH SPEEK AB

LÄGENHETSBEKRIVNING DATUM 2016-08-10

REV. 2017-09-04

RÄTT TILL ÄNDRINGAR FÖRBEHÅLLES

AREOR UPMÄTTA ENLIGT SS 02 10 53

YTANGIVELSER ÄR PRELIMINÄRA

**PEAB**  
NORDENS SAMHÄLLSBYGGARE